




RZUT PIWNIC
SKALA 1:100
CZĘŚĆ A

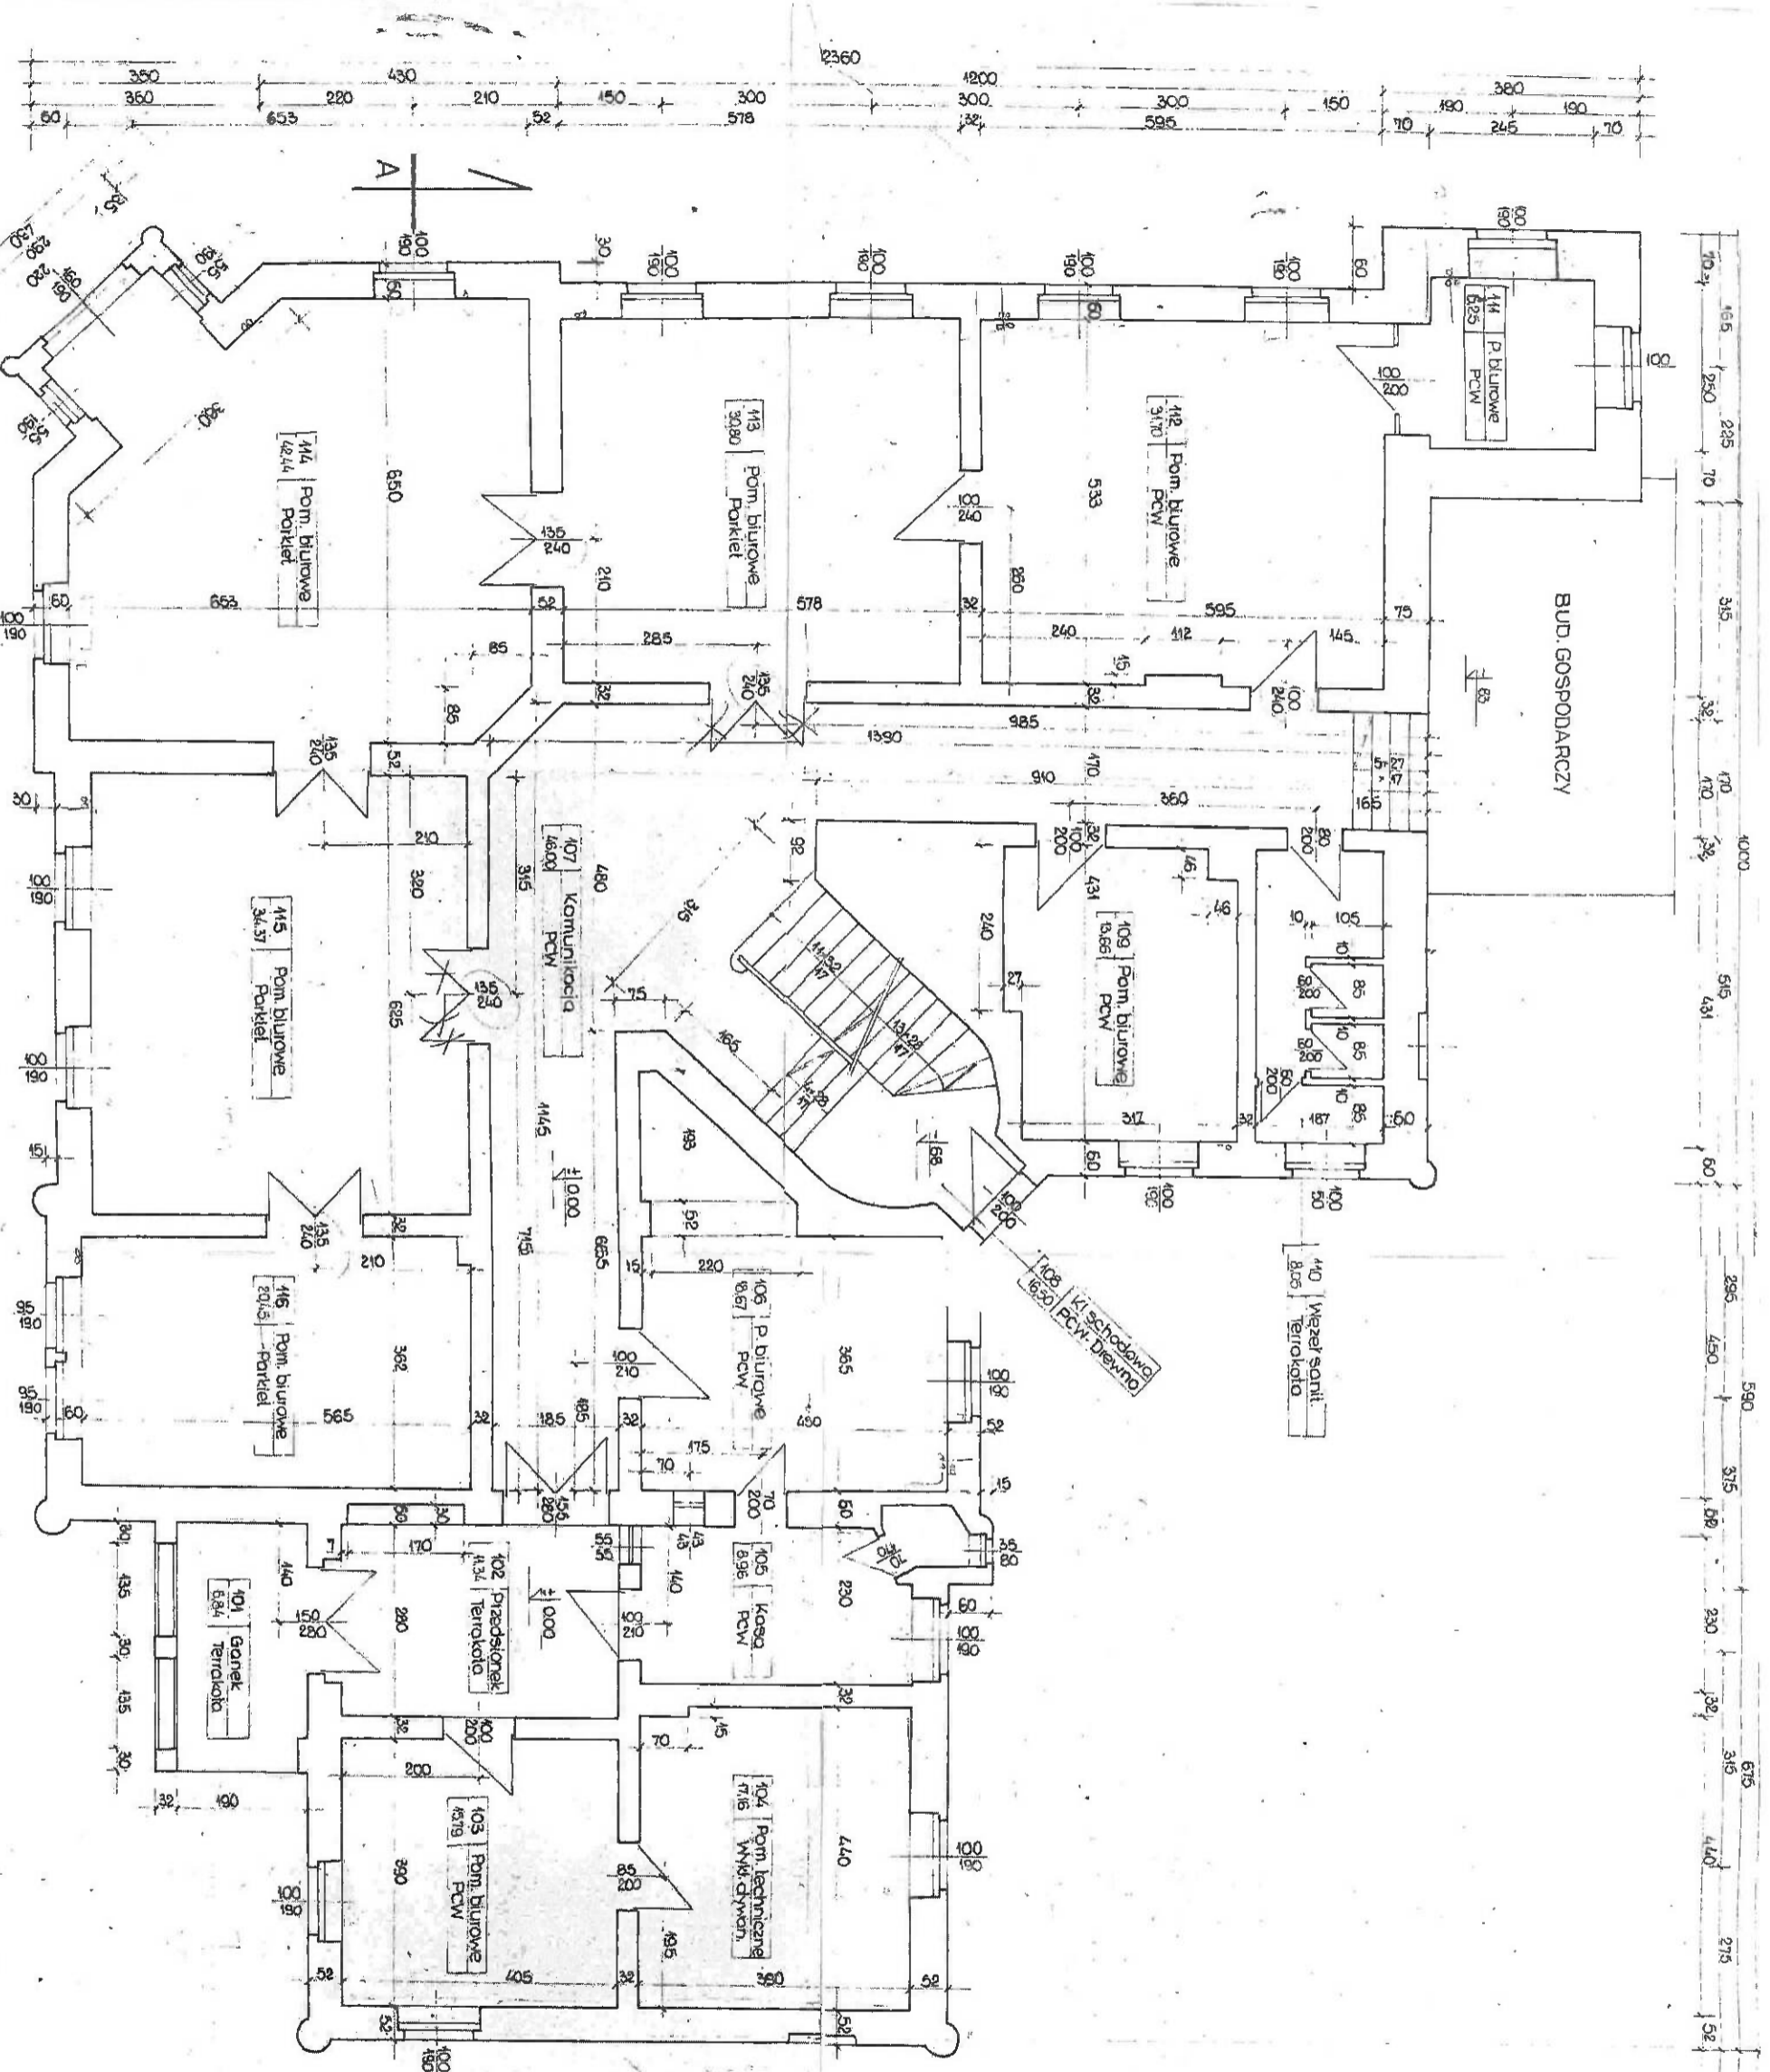

BUD. GOSPODARCZY


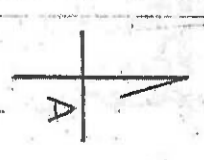


SKALA 1:100
RZUT PARTERU
CZĘŚĆ A

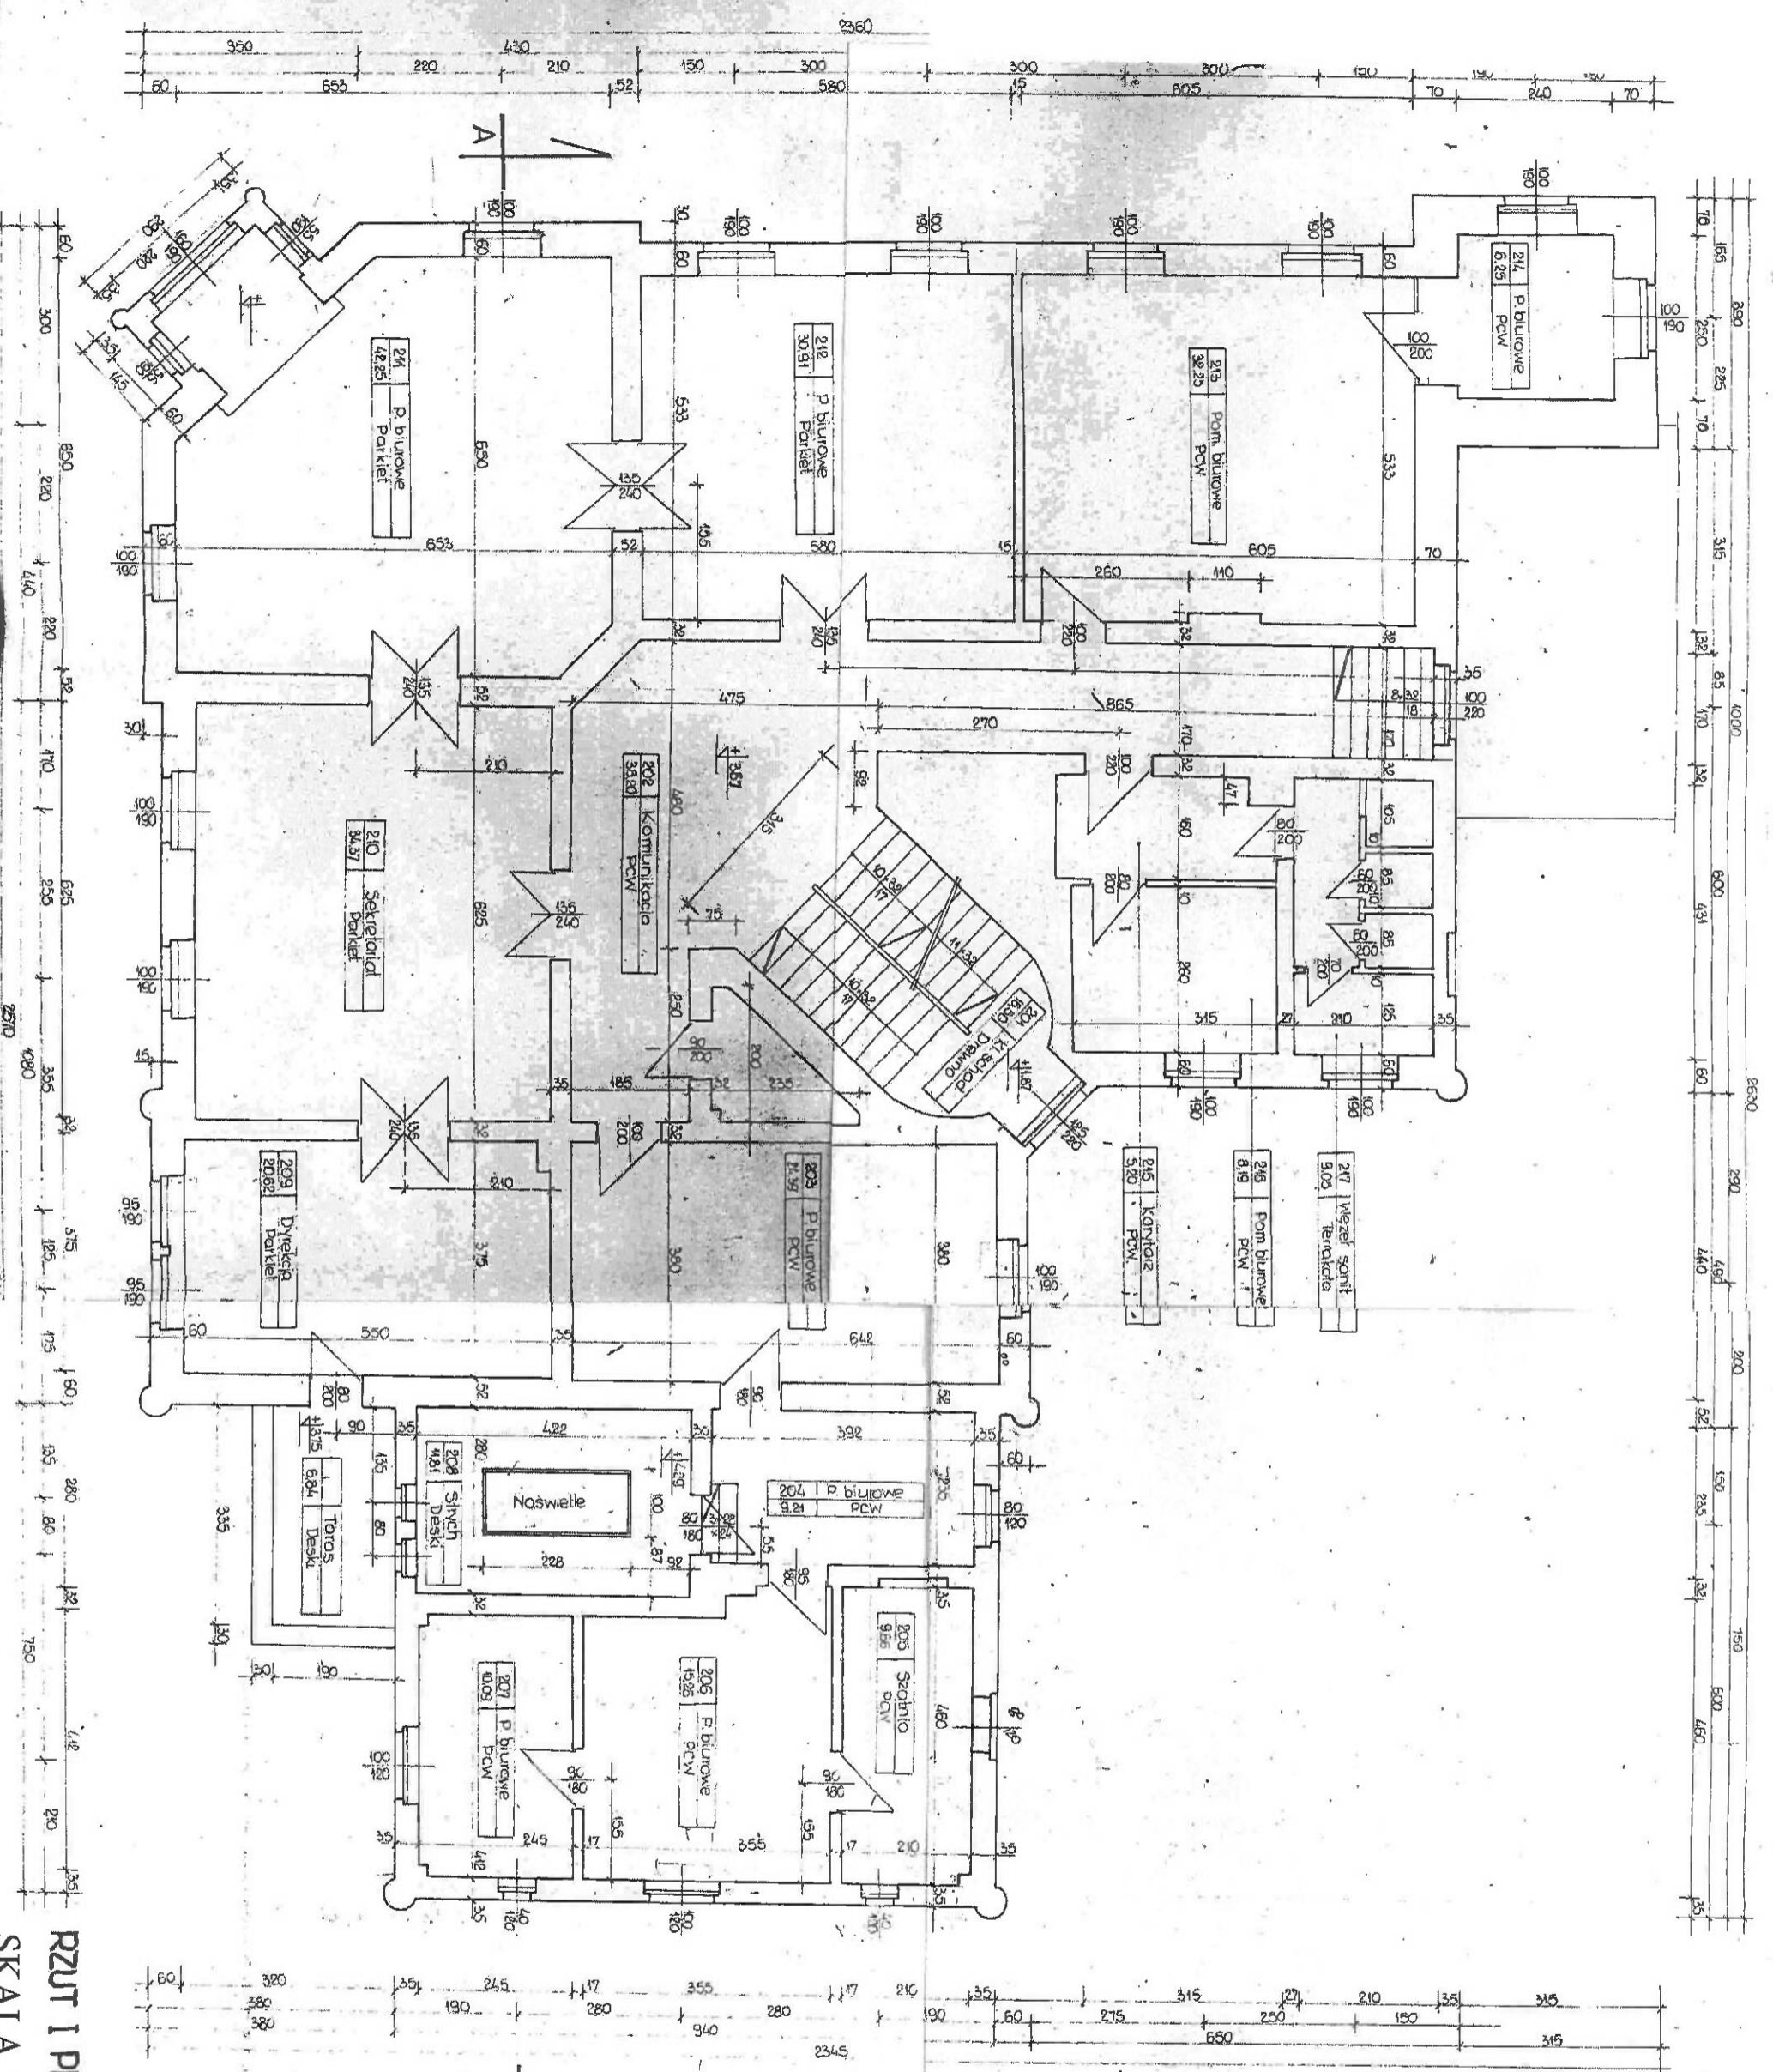


RZUT I PIĘTRA
 SKALA 1:100
 CZĘŚĆ A

Archiwizacja

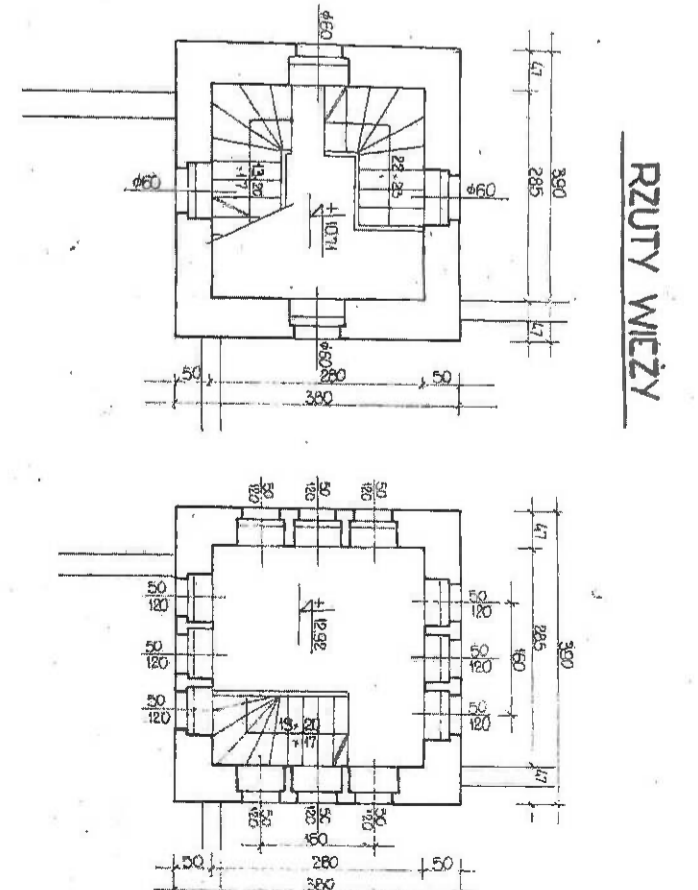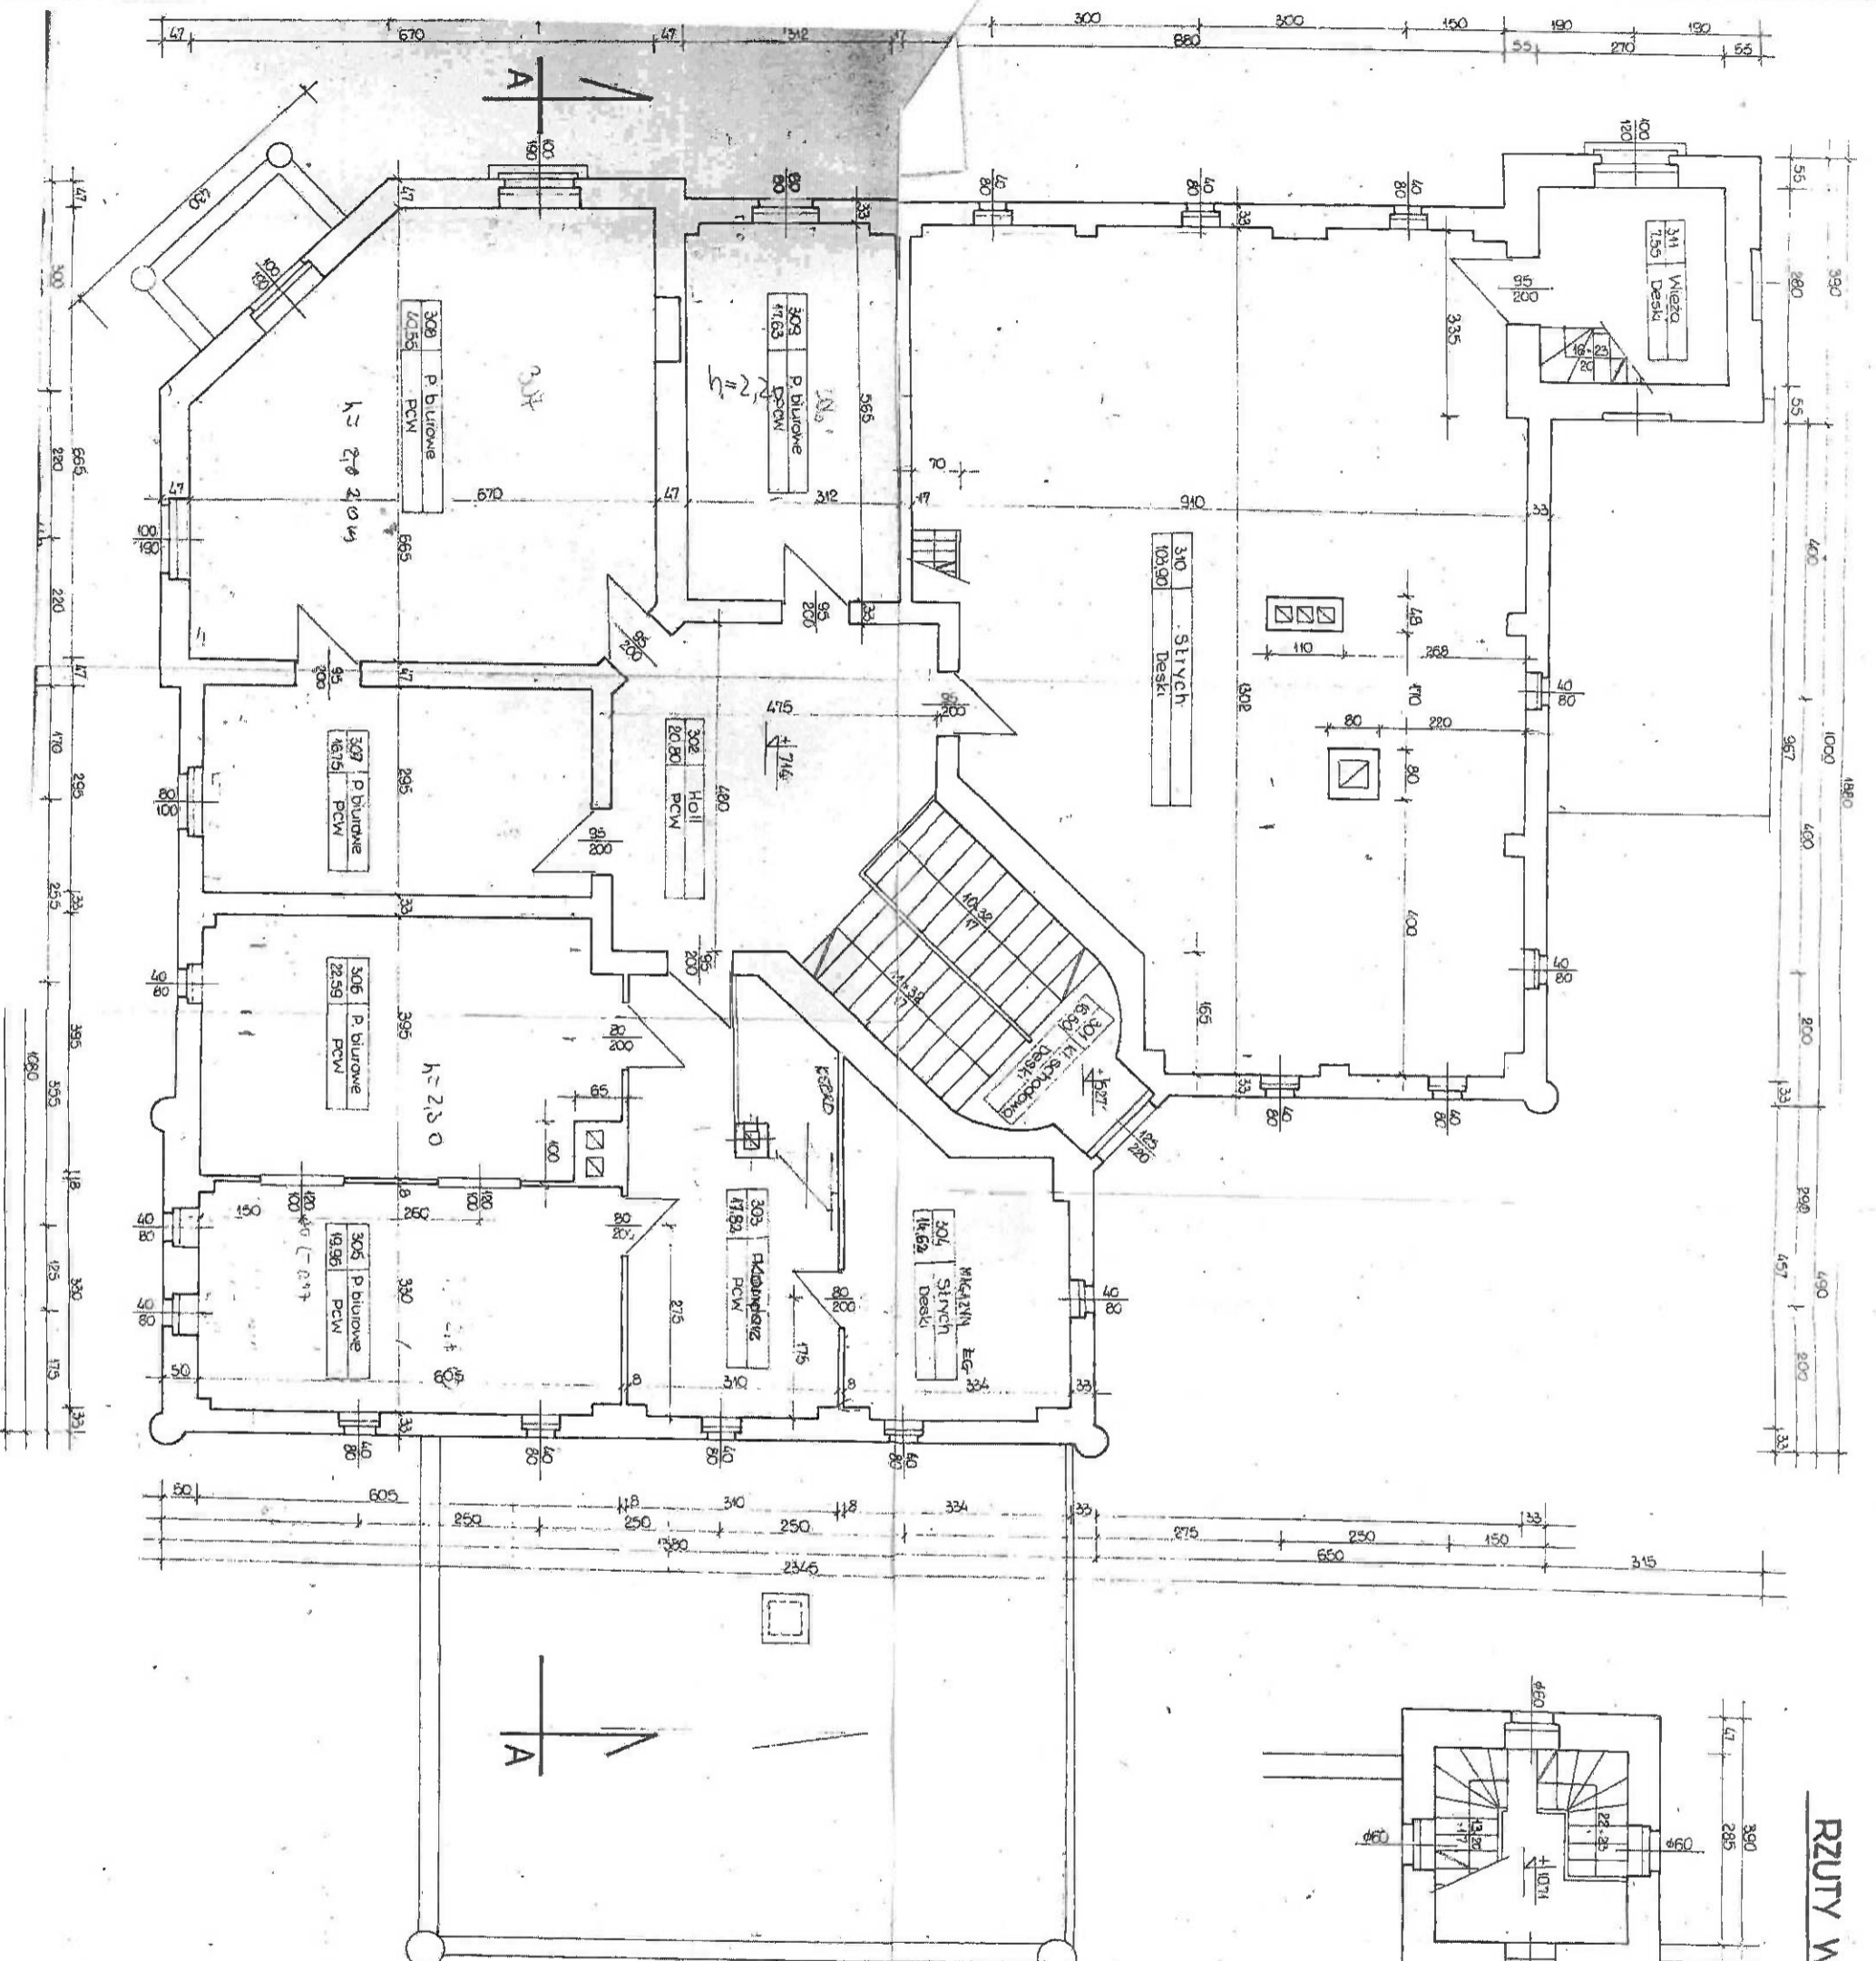


RZUT II PIETRA
 SKALA 1:100
 CZĘŚĆ A

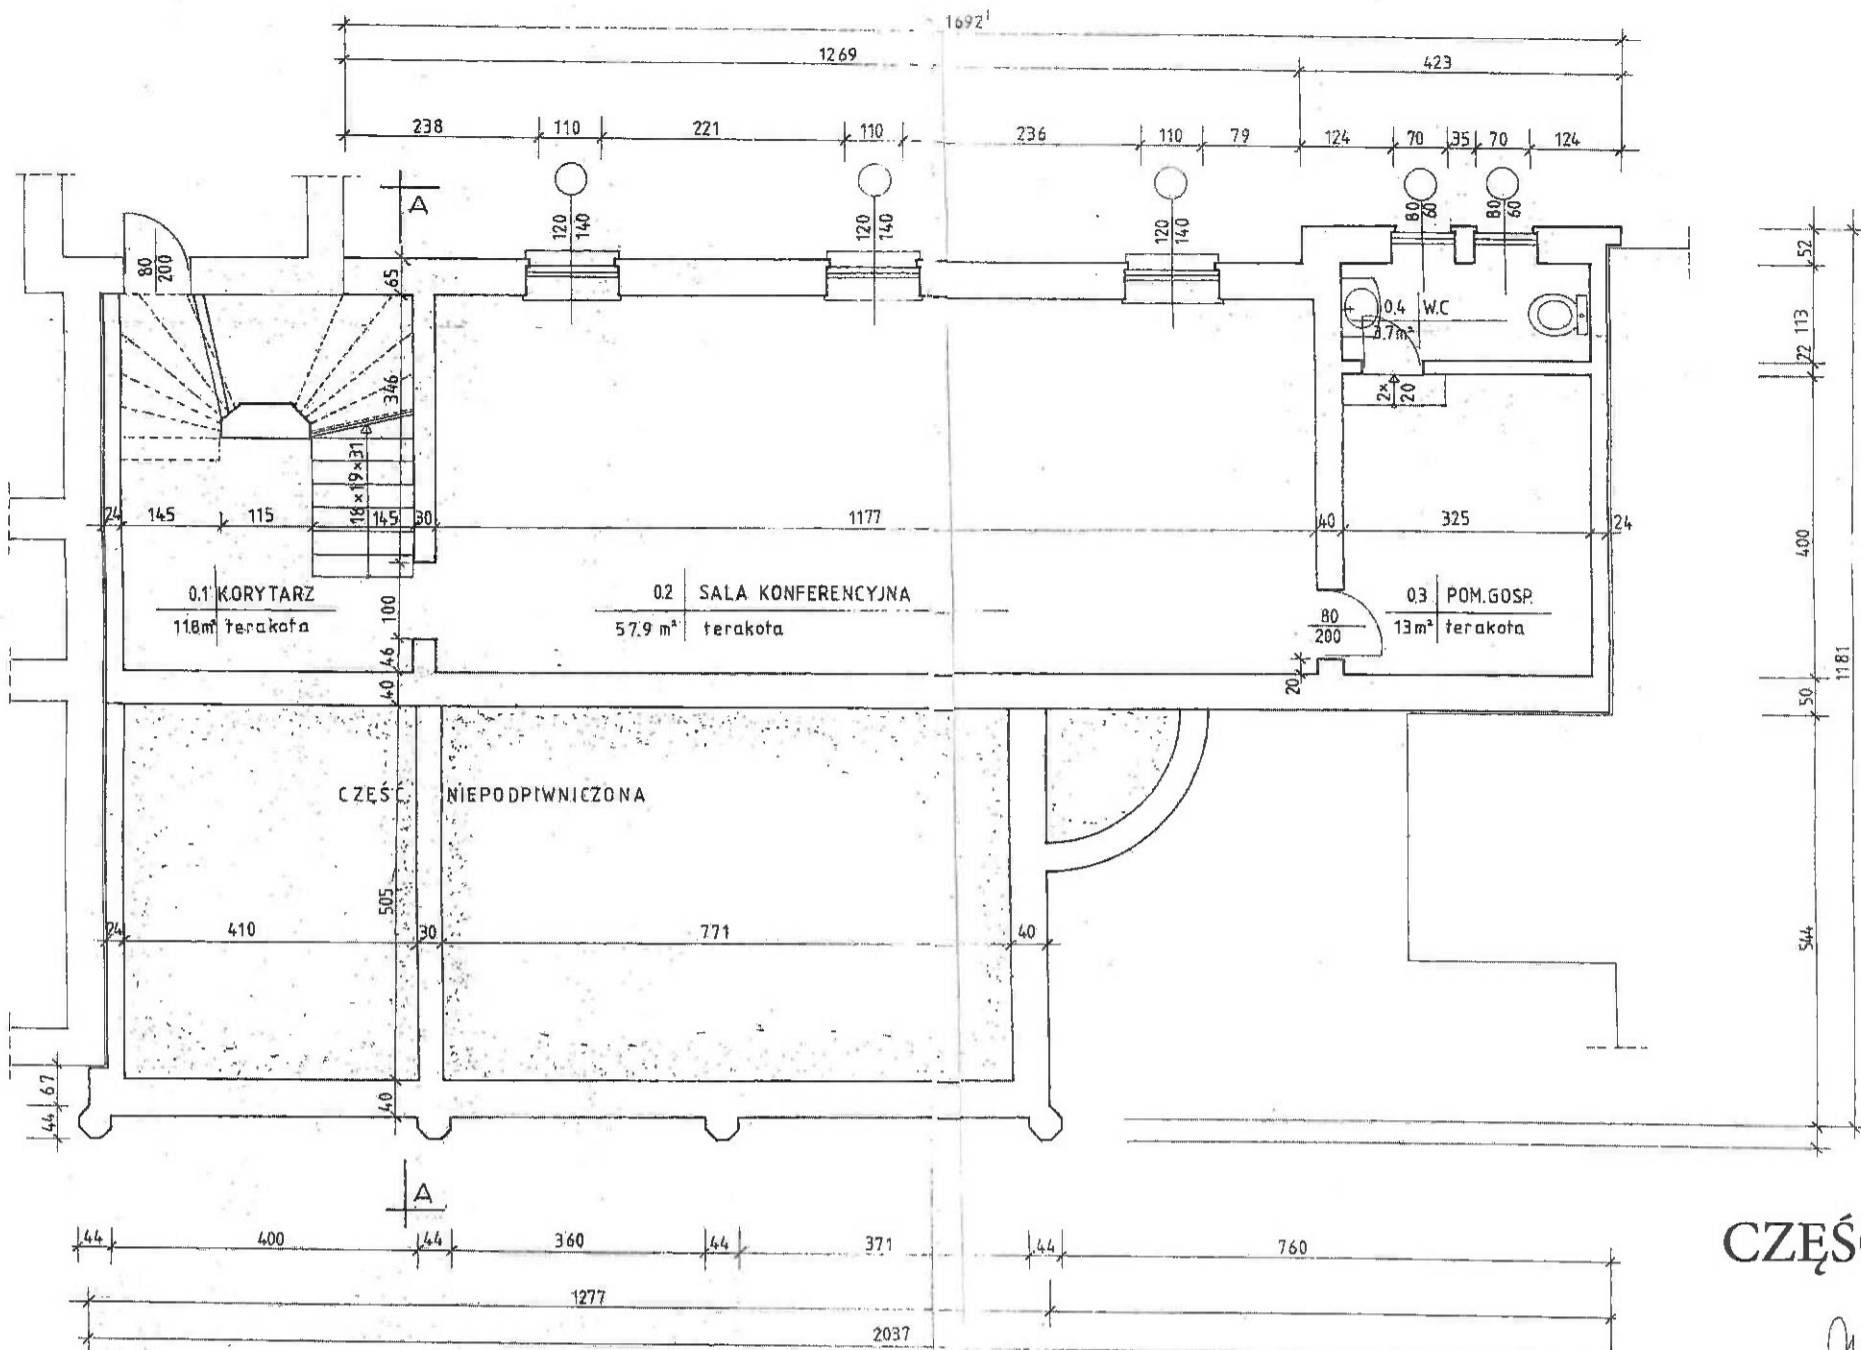


CZĘŚĆ B.

INWENTARYZACJA RZUTU PIWNIC *Janina* Skala 1: 100

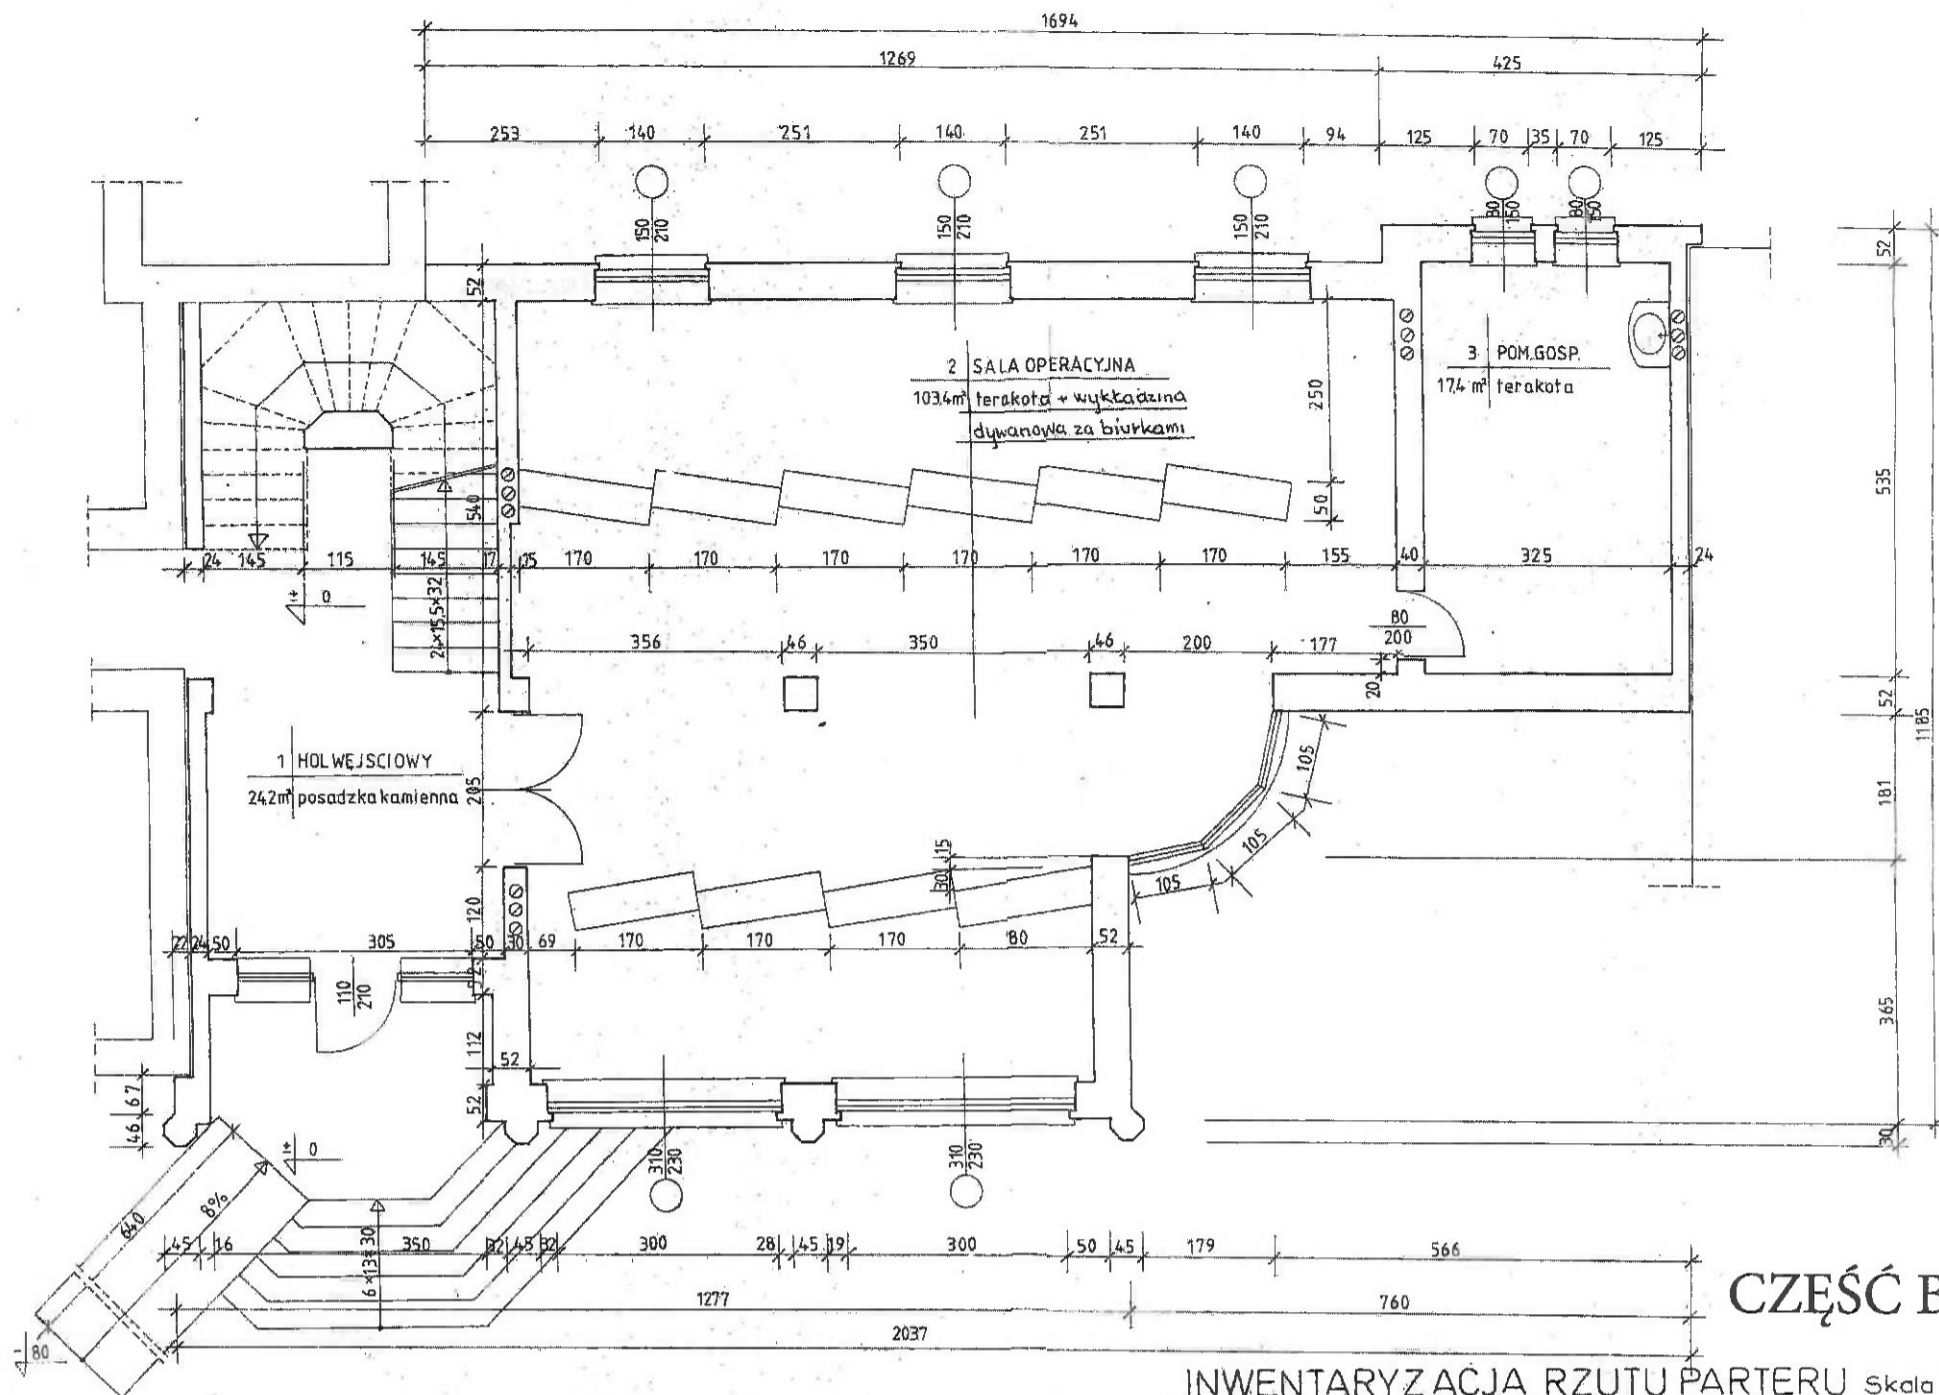

CZĘŚĆ B


INWENTARYZACJA RZUTU PARTERU Skala 1:100

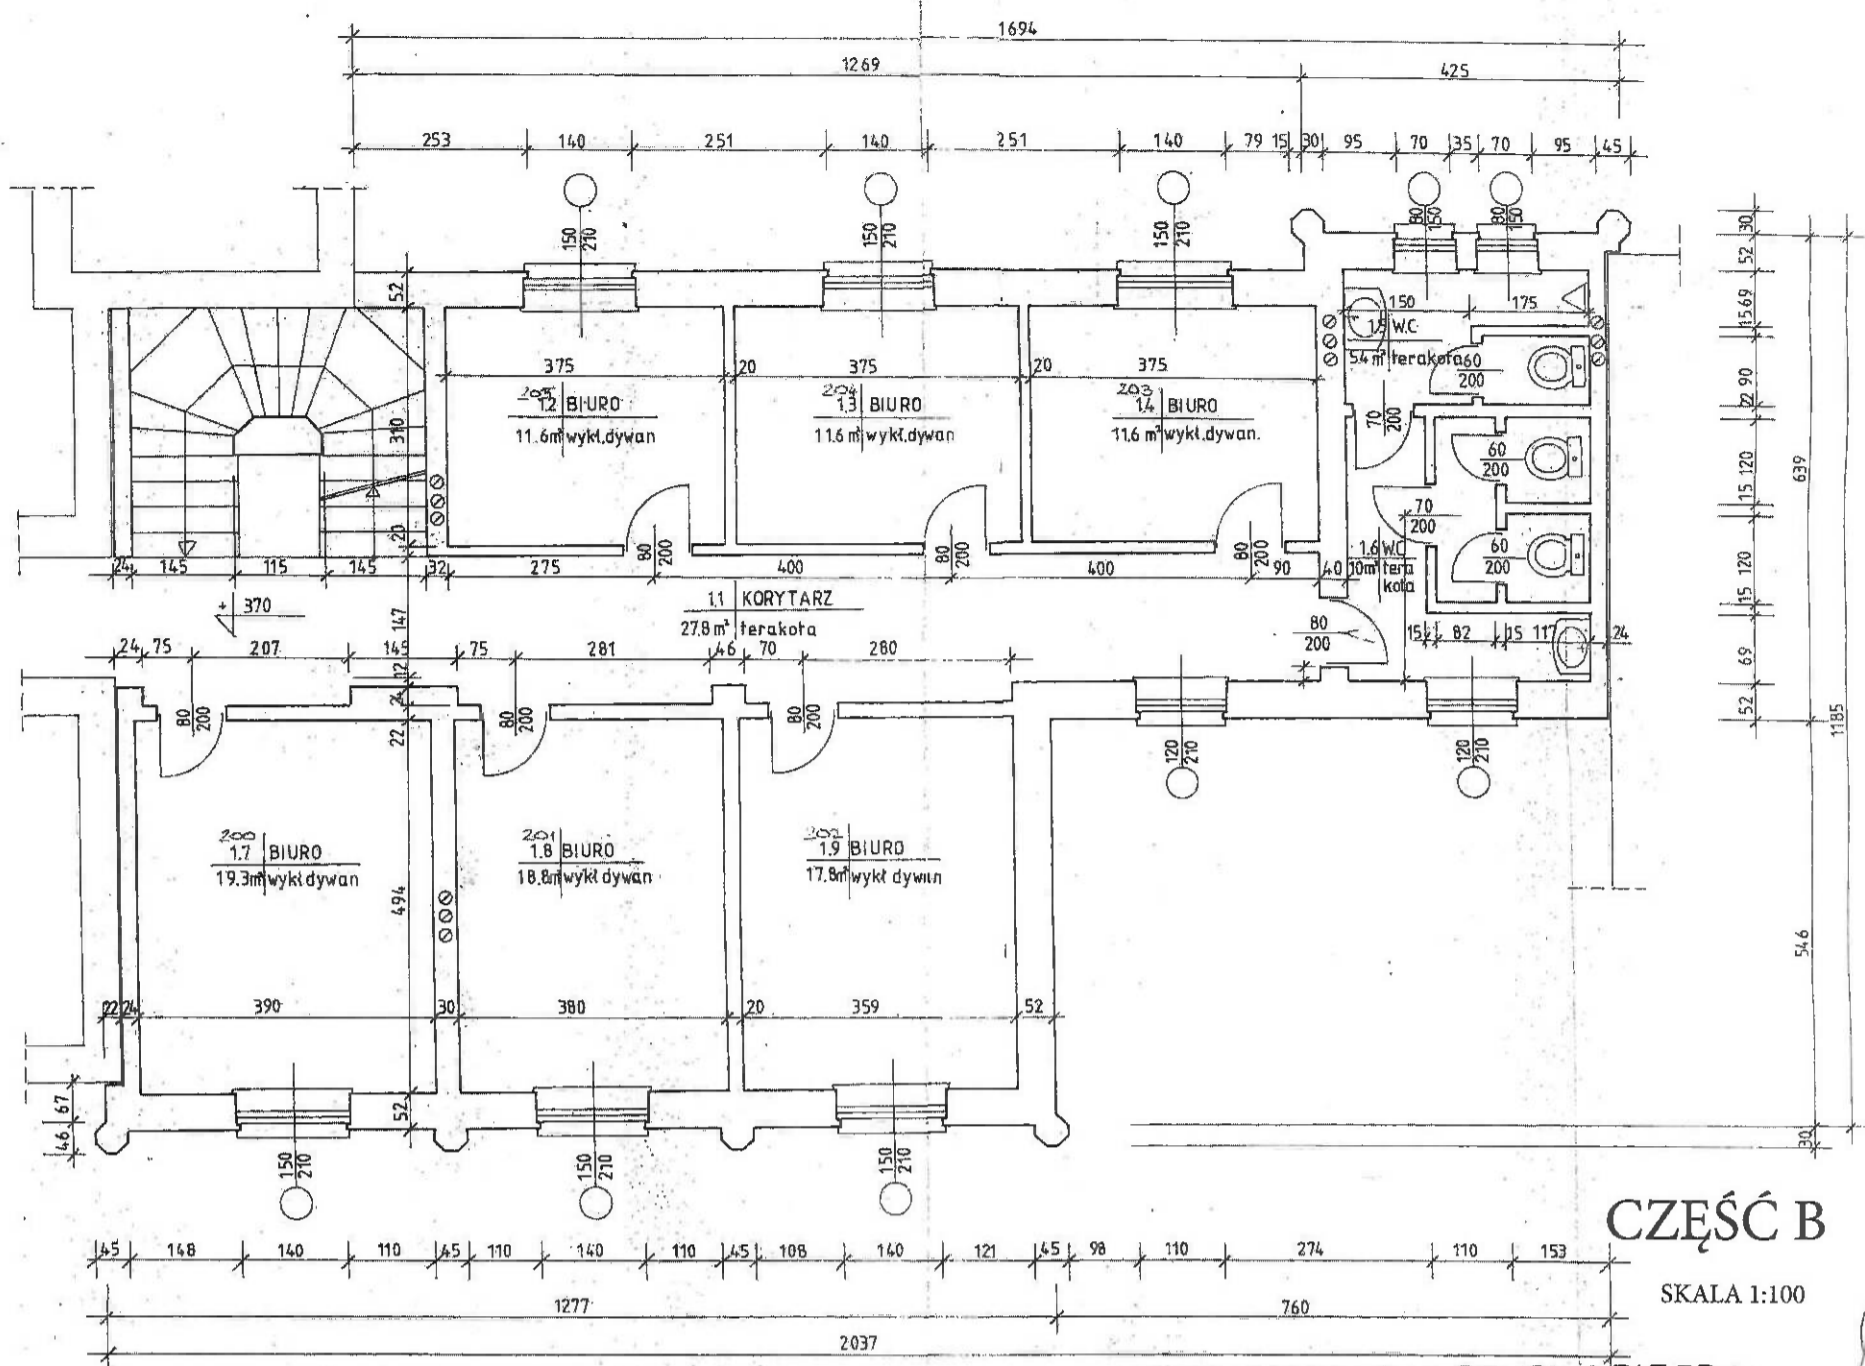

CZĘŚĆ B


SKALA 1:100

INWENARYZACJA RZUTU I PIĘTRA

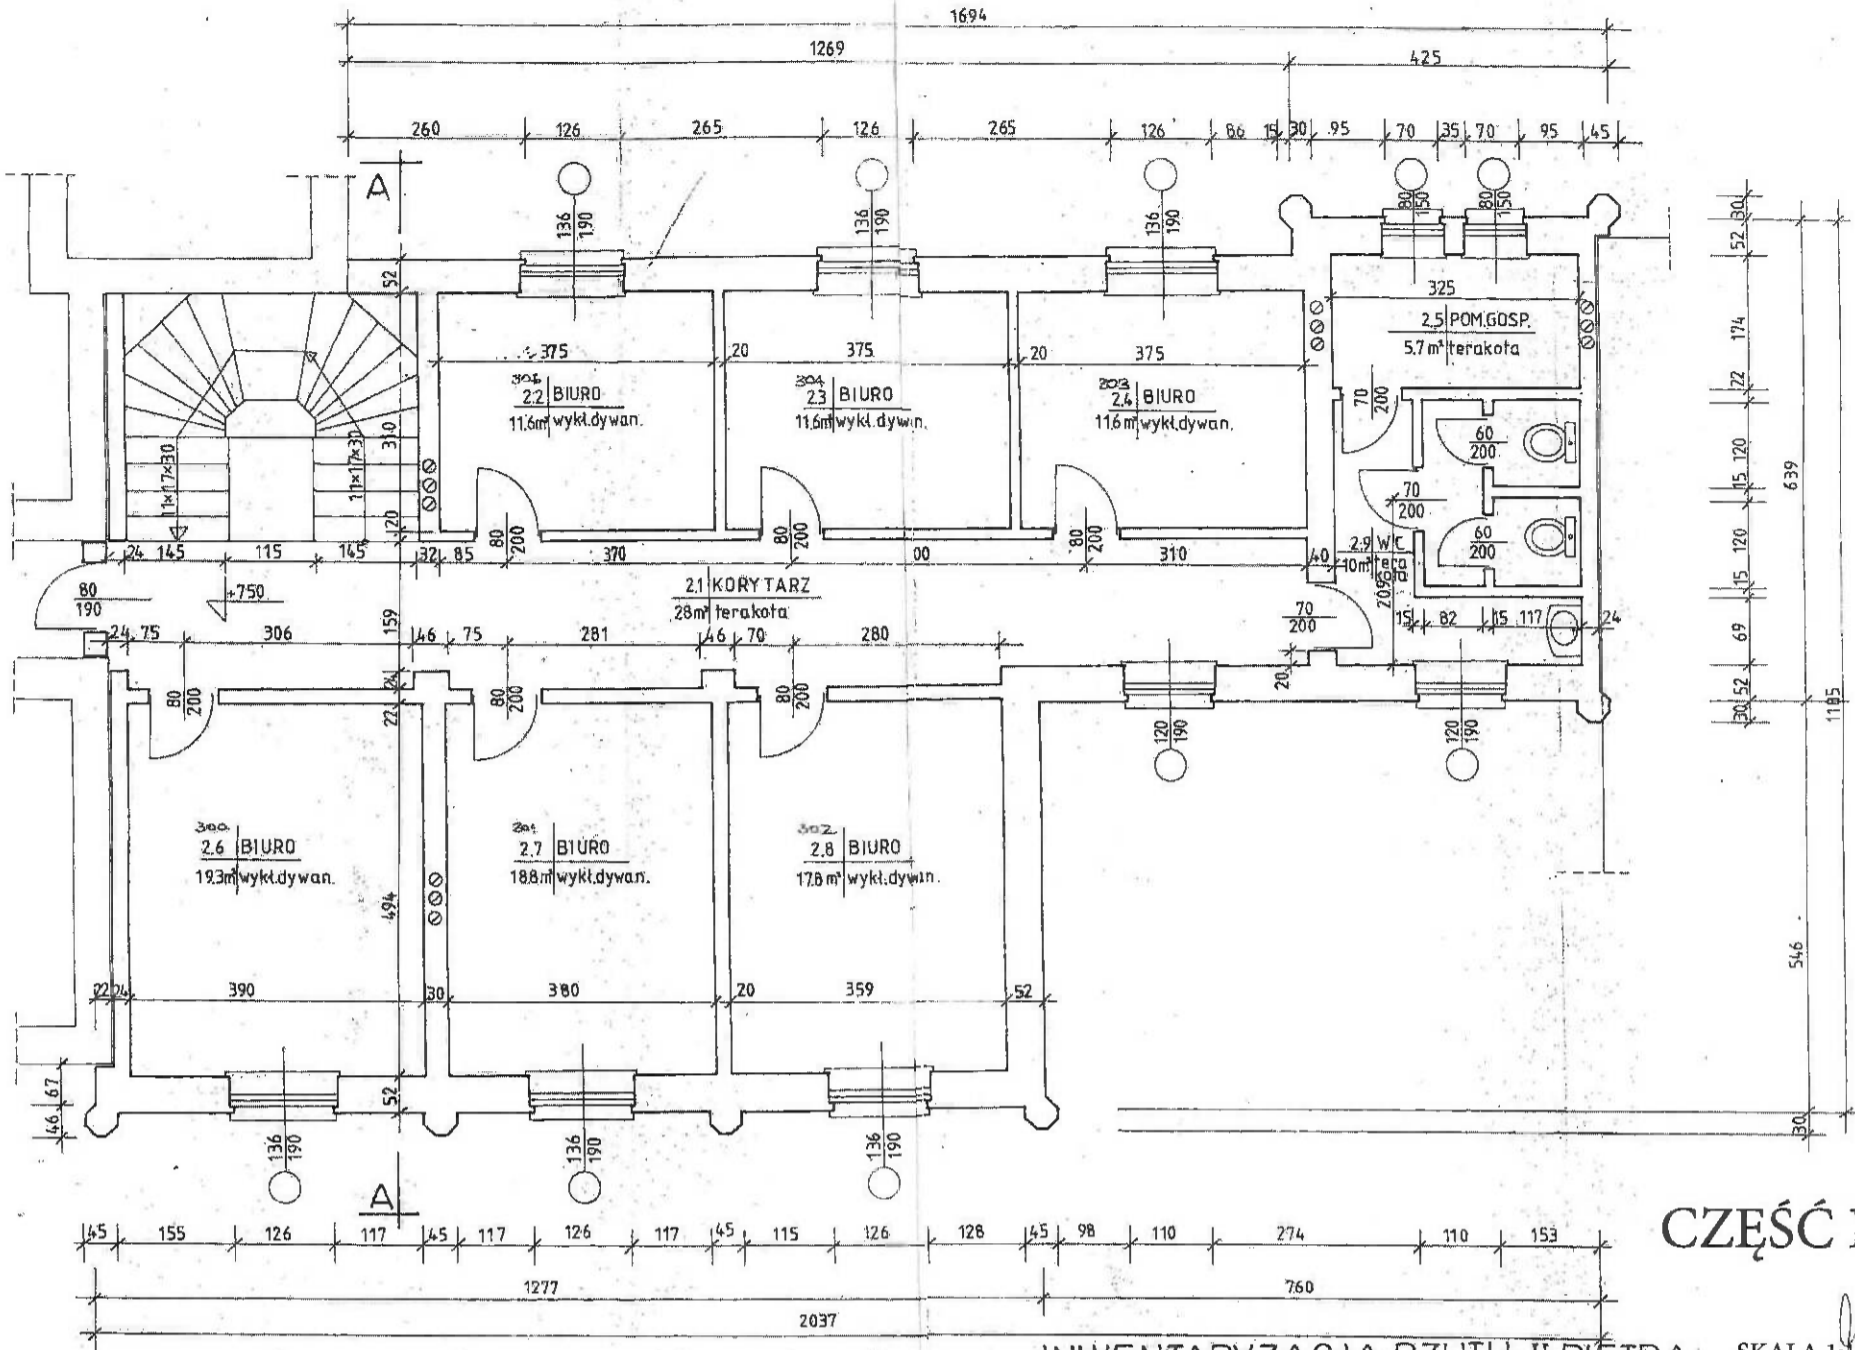

CZEŚĆ B

INWENTARYZACJA RZUTU II PIĘTRA SKALA 1:100

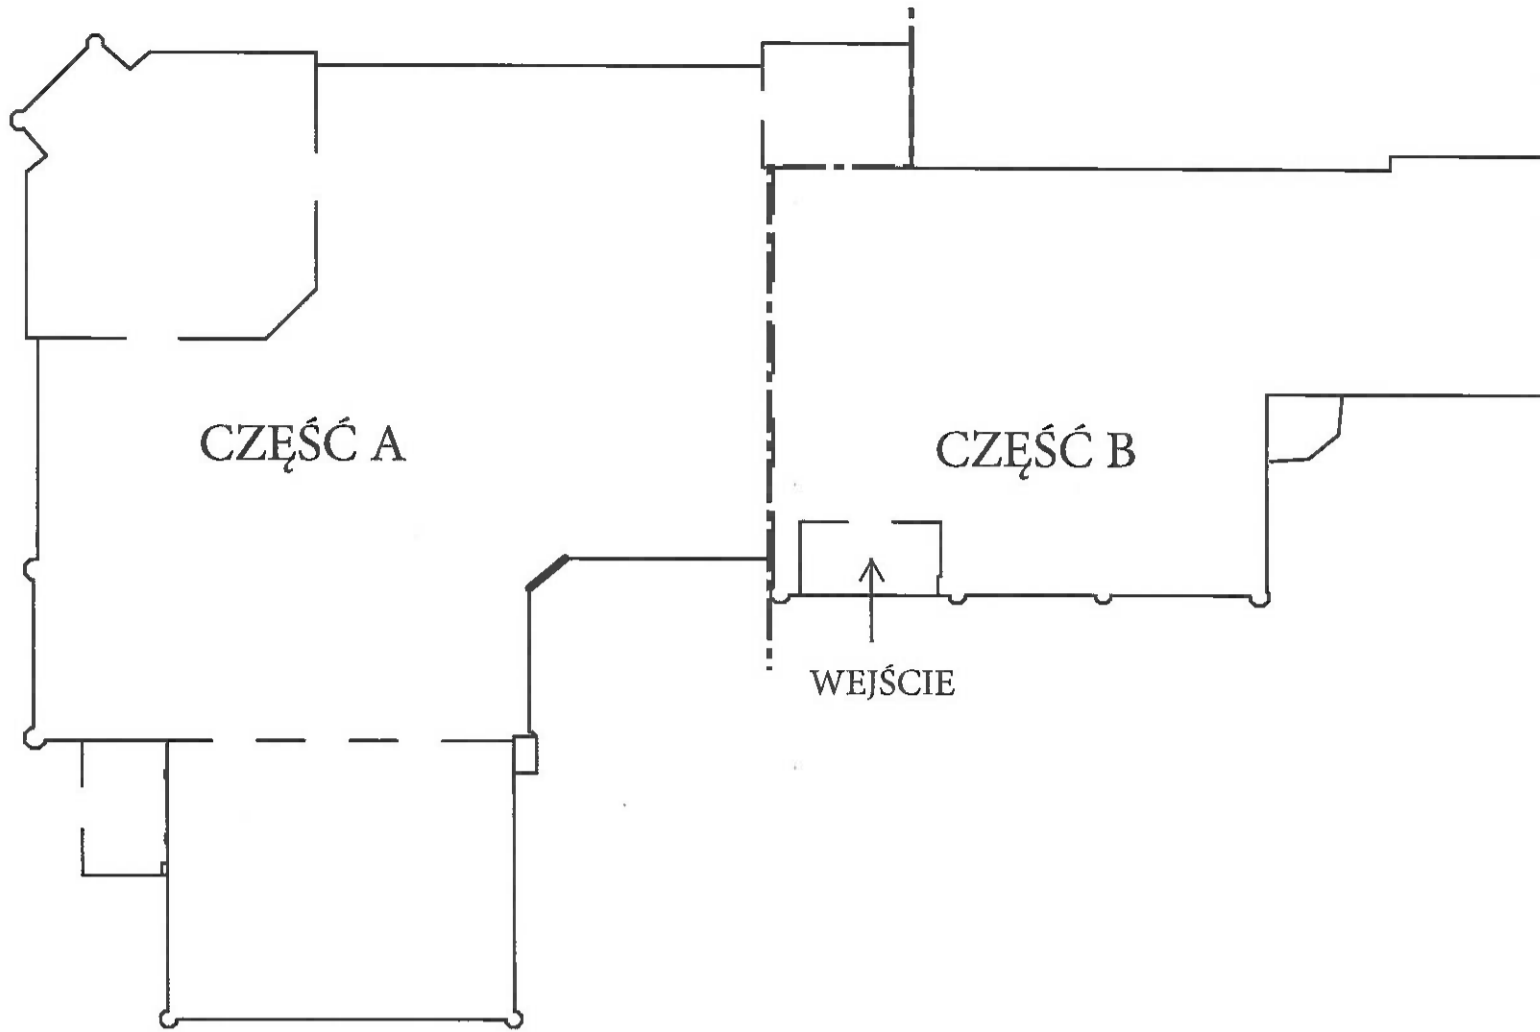

RZUT PARTERU
URZĄD SKARBOWY W DZIERŻONIOWIE
UL. POCZTOWA 14
SKALA 1:200

RYS. NR 2