


# RZUT PIWNIC - INWENTARYZACJA

## skala 1:100

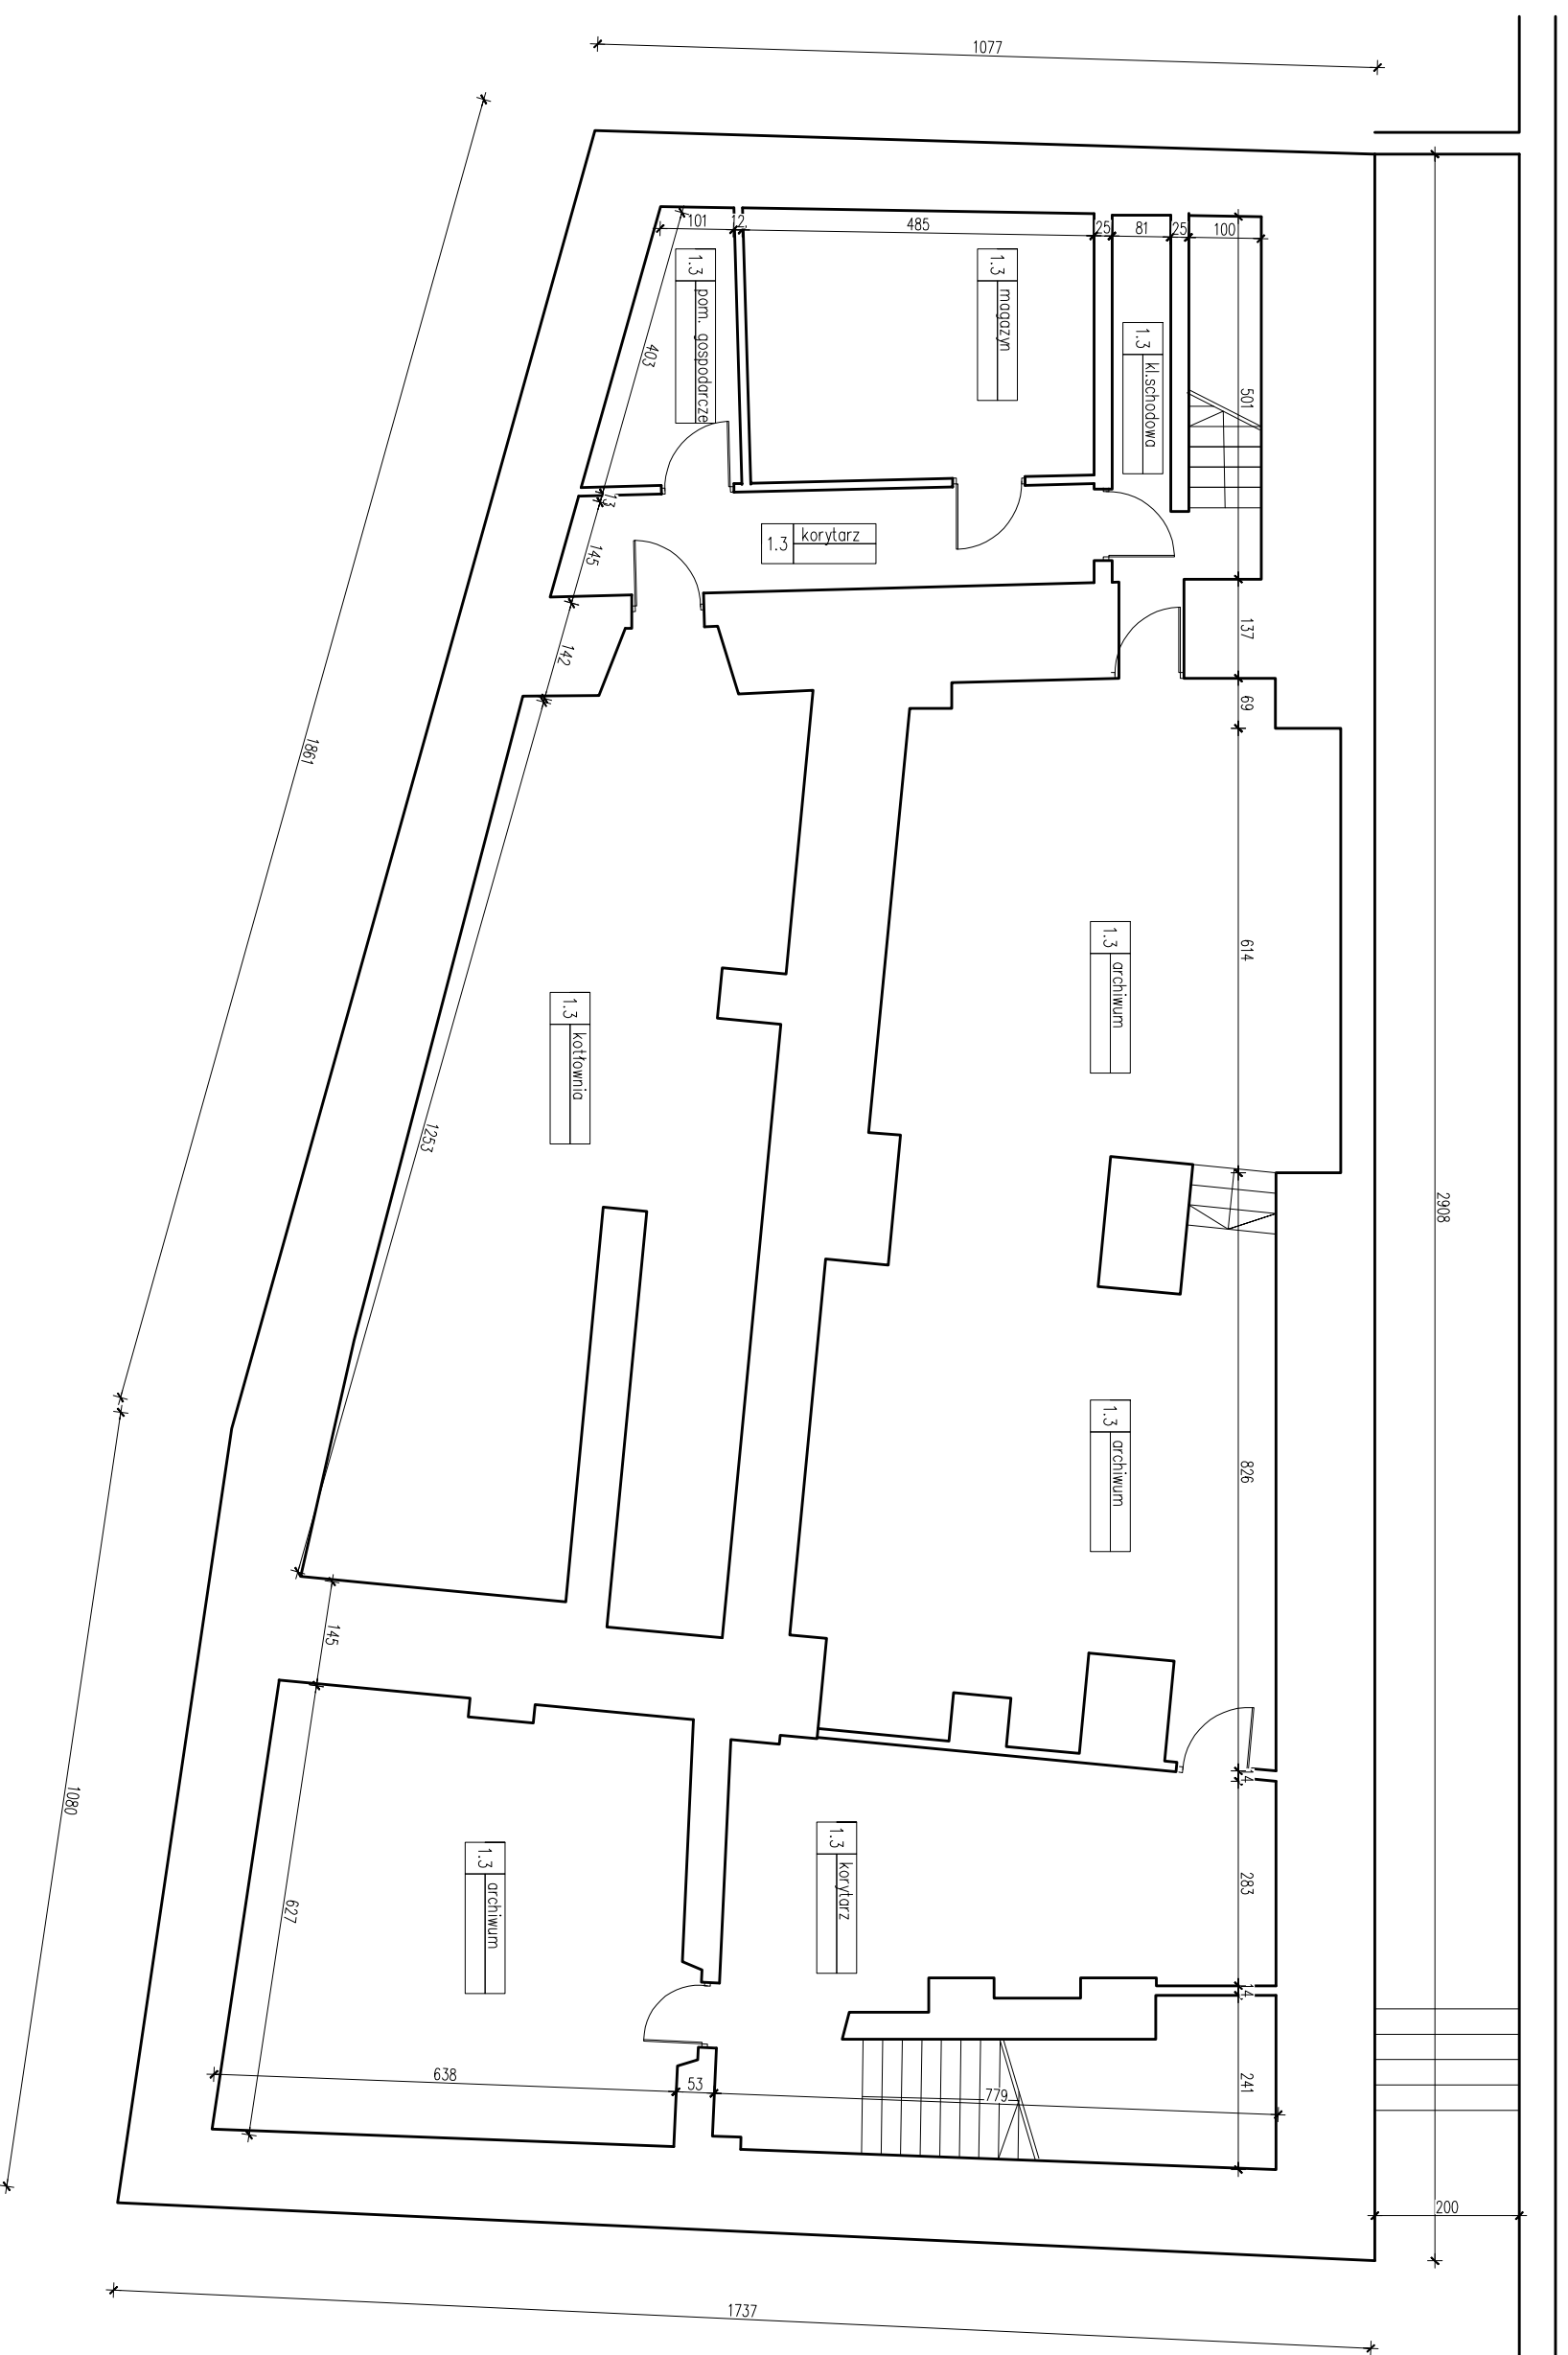

<b>Opracowanie:</b> mgr inż. arch. Maciej Łopacz	<b>Lokalizacja:</b> ul. Stara 1, 59-800 Lubañ nr działki: 3	<b>Temat:</b> RZUT PIWNIC - inwentaryzacja
<b>Data opracowania:</b> 10.2016	<b>Investor:</b> Izba Skarbowa Wrocław ul. Powstańców Śląskich 24, 26 53-333 Wrocław	<b>Projekt:</b> PROJEKT BUDOWLANY OCIEPLENIA PODDASZA ORAZ IZOLACJI PIONOWEJ ŚCIAN PIWNIC W BUDYNKU URZĘDU SKARBOWEGO W LUBANIU
<b>PRACOWNIA PROJEKTOWA</b> mgr inż. arch. Bernard Łopacz ul. Strodkowa 5, 47-400 Raabórz www.archidom-raborz.pl e-mail: archidom@wp.pl ARCHIDOM	<b>Projektant:</b> mgr inż. arch. Bernard Łopacz nr 17191/OP	<b>Branża:</b> Architektura
		<b>Stanium:</b> projekt budowlany
		<b>Skala:</b> 1:100
		<b>Rysunek nr:</b> A1