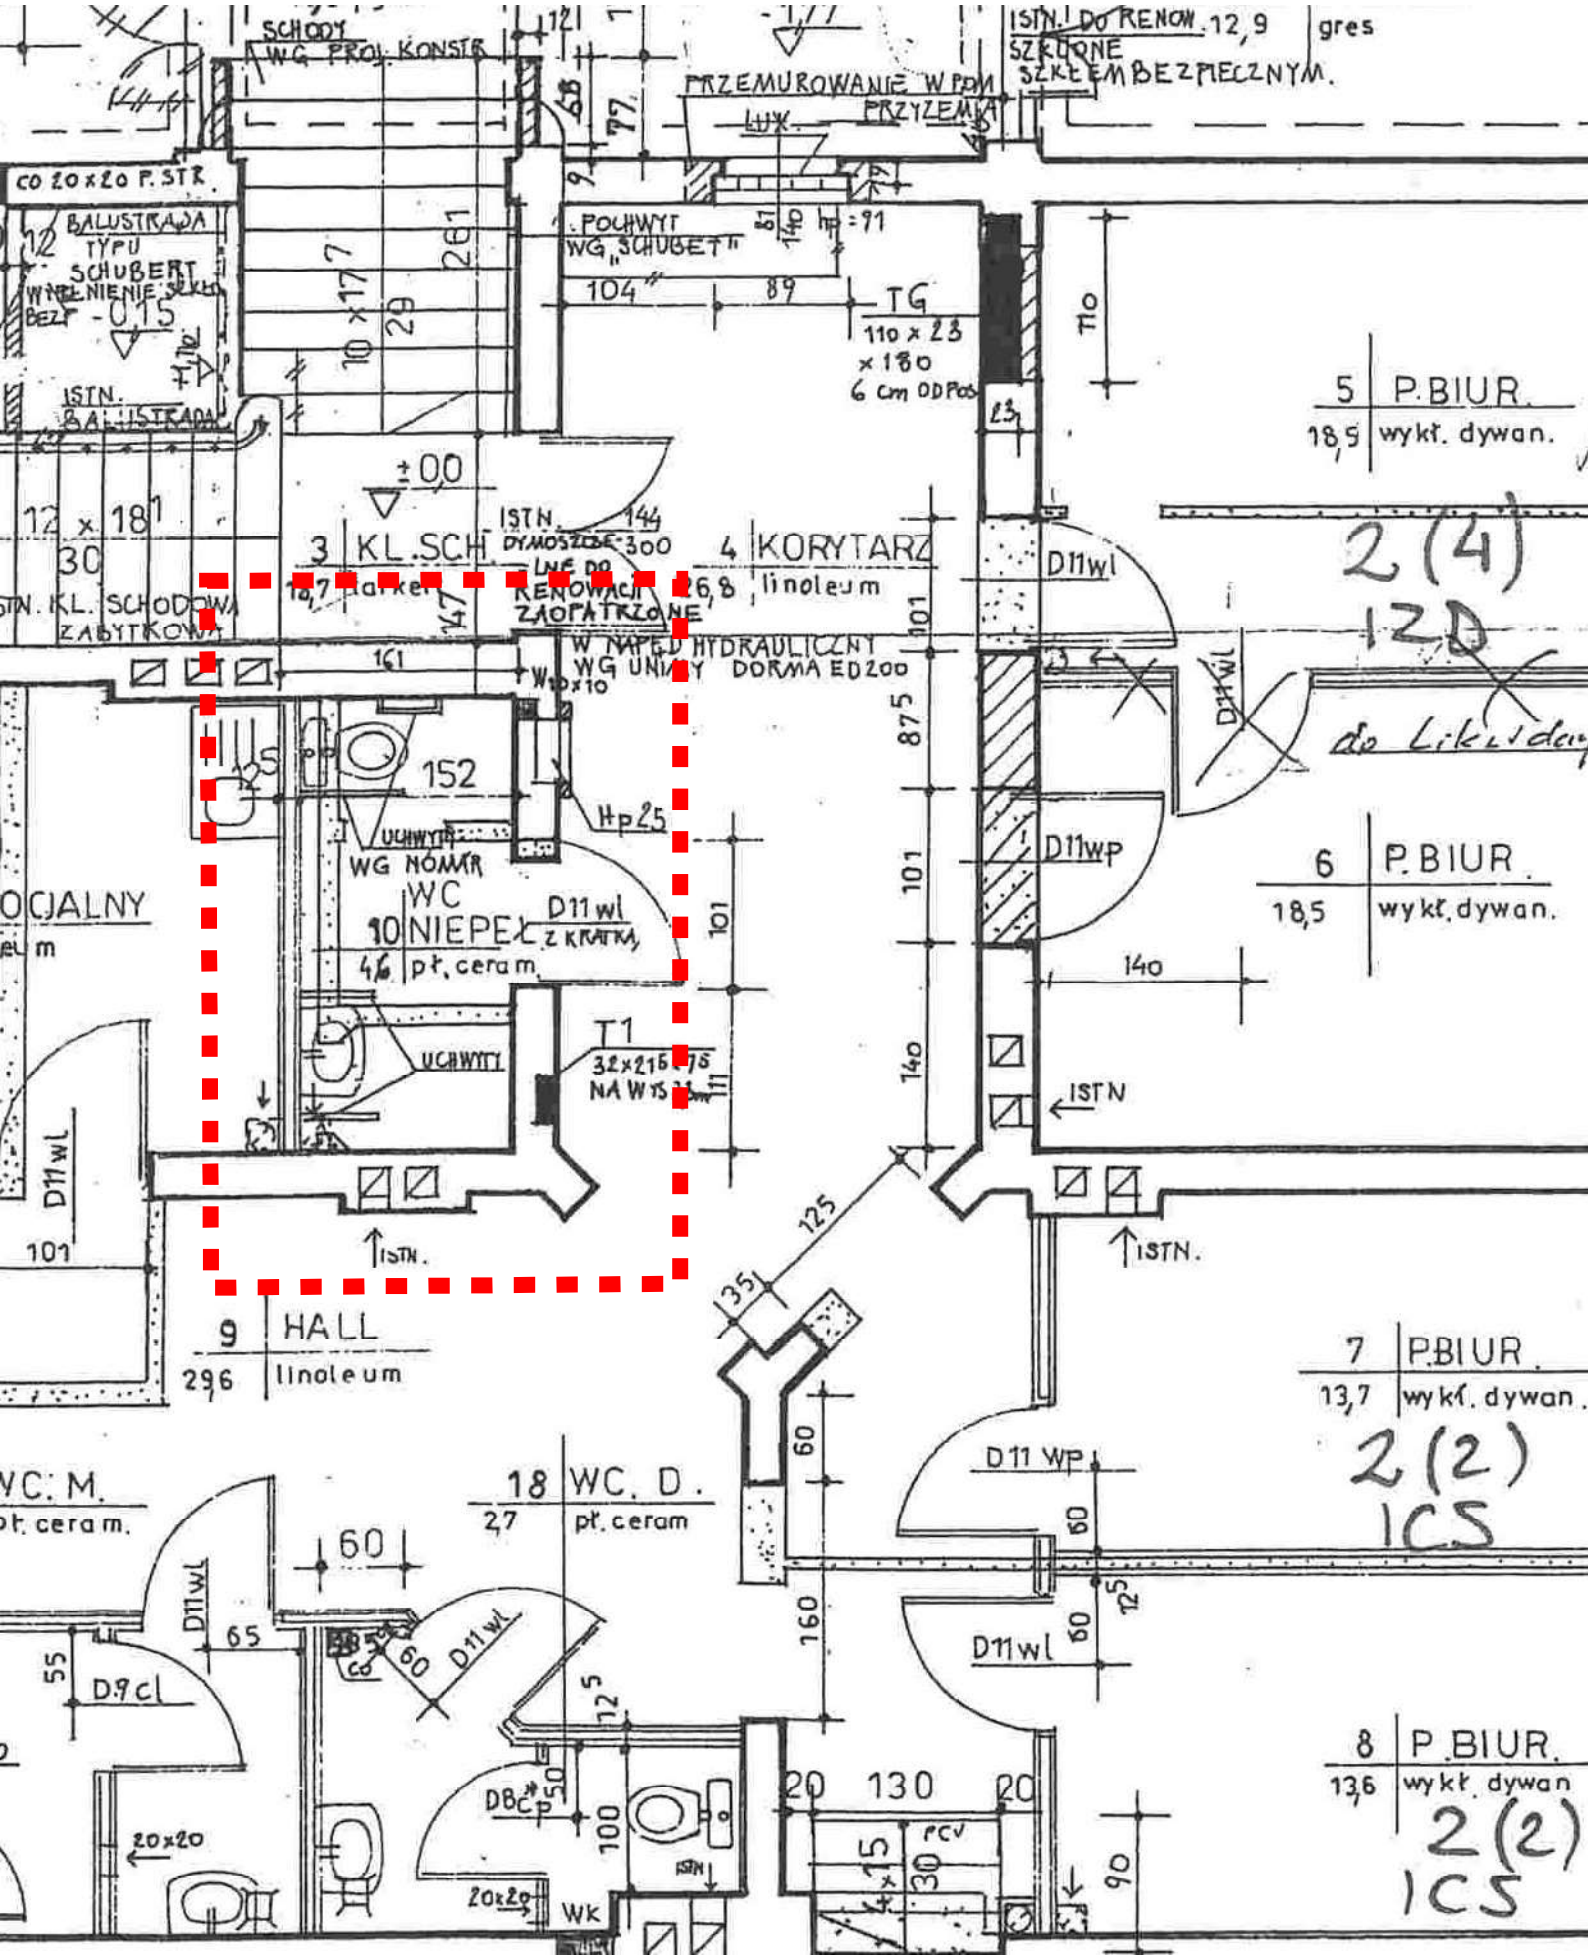

SZKIC REMONTOWANEGO POMIESZCZENIA
UWAGA: ZAMAWIAJĄCY ZALECA PRZEPROWADZENIE WIZJI LOKALNEJ PRZED ZŁOŻENIEM OFERTY

WROCŁAW, UL. ALEKSANDRA HERCENA 9
RZUT PARTERU - FRAGMENT

SKALA 1:50