



ZAŁĄCZNIK NR 3 DO ZAPROSZENIA

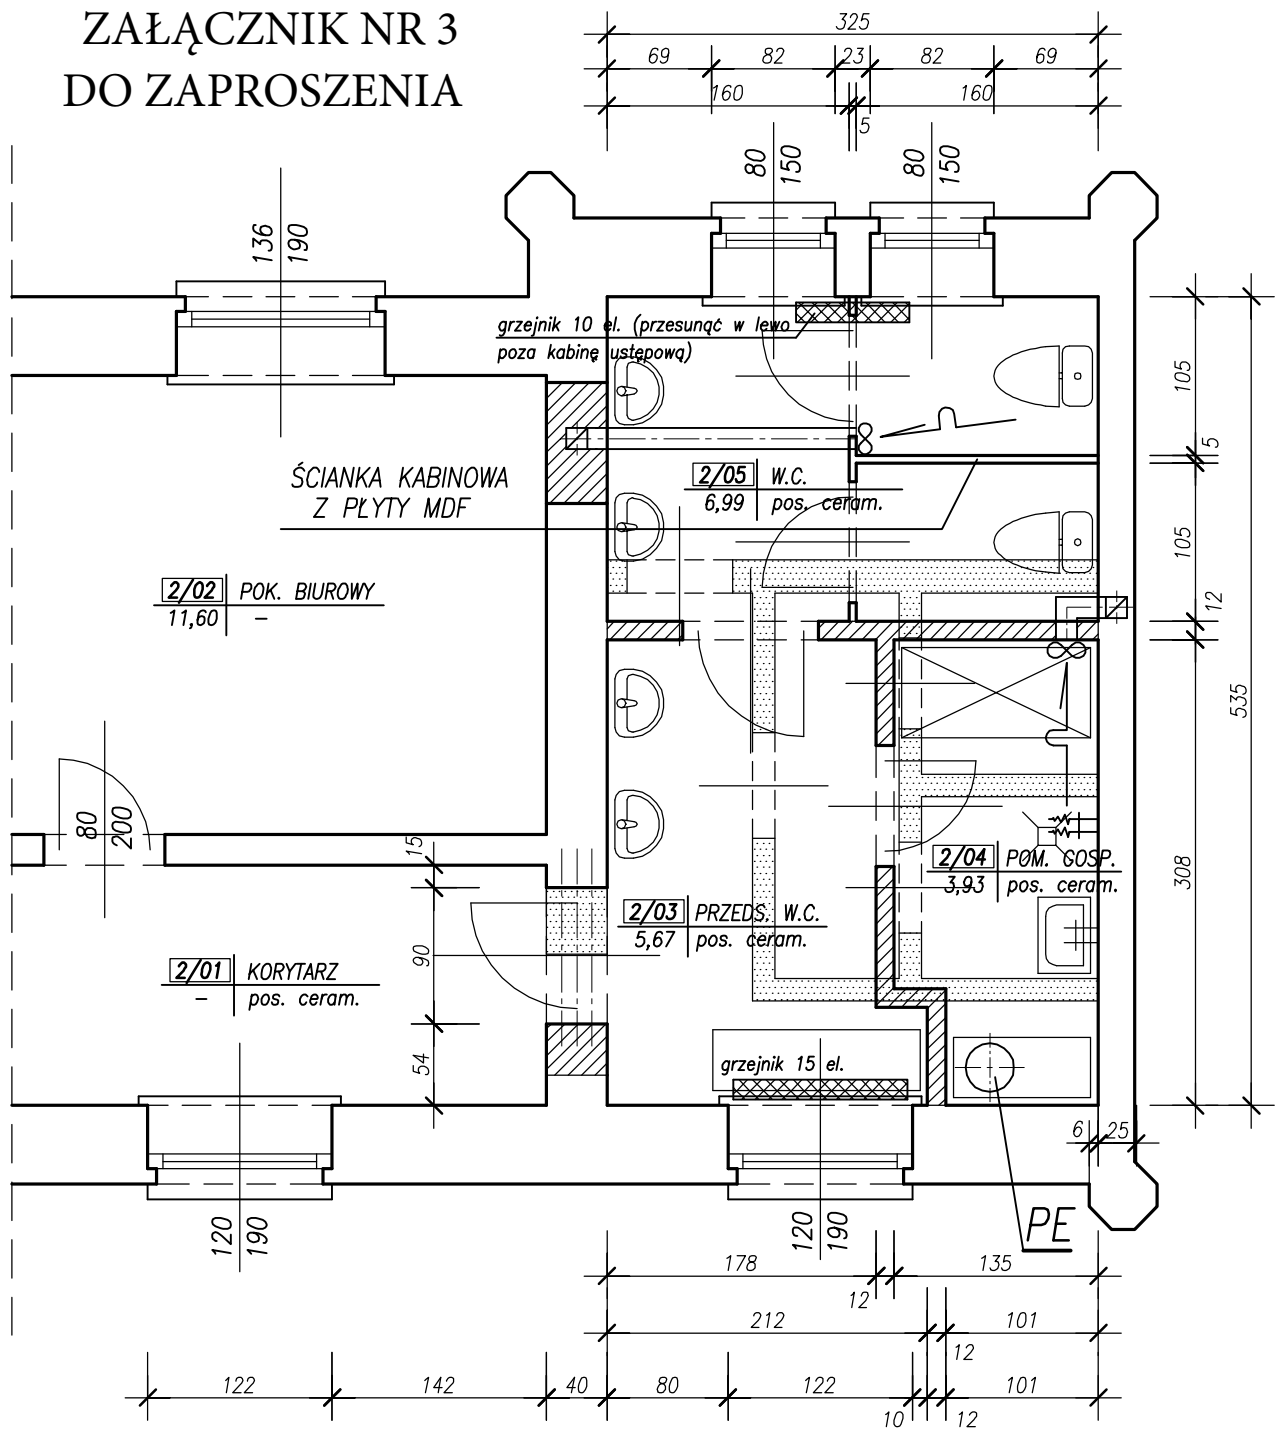

OZNACZENIA:

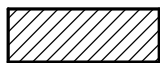

ŚCIANY PROJEKTOWANE



ŚCIANY PRZEZNACZONE DO LIKWIDACJI



WENTYLATOR WYWIEWNY

PE

ELEKTRYCZNY PODGRZEWACZ POJEMNOŚCIOWY CIEPŁEJ WODY UŻYTKOWEJ



ISTNIEJĄCY GRZEJNIK ALUMINIOWY DO WYMIANY

obiekt i adres	URZĄD SKARBOWY w DZIERŻONIOWIE, ul. POCZTOWA 14 - FRAGMENT RZUTU II PIĘTRA				
inwestor	IZBA ADMINISTRACJI SKARBOWEJ we WROCŁAWIU				
stanowisko	imię i nazwisko	nr uprawn.	data	podpis	skala
projektant	mgr inż. BARBARA JACH-KOBIELSKA	325/90/UW	05.2021		1:50
opracowanie	mgr inż. BARBARA JACH-KOBIELSKA	325/90/UW	05.2021		
tytuł rysunku	RZUT II PIĘTRA - W.C.			stadium KONSEPCJA branża ARCH.+SANIT.	nr rys. 1