



Urząd Skarbowy w Kłodzku budynek – rzut parteru – część I
Rozmieszczenie kamer wewnętrznych

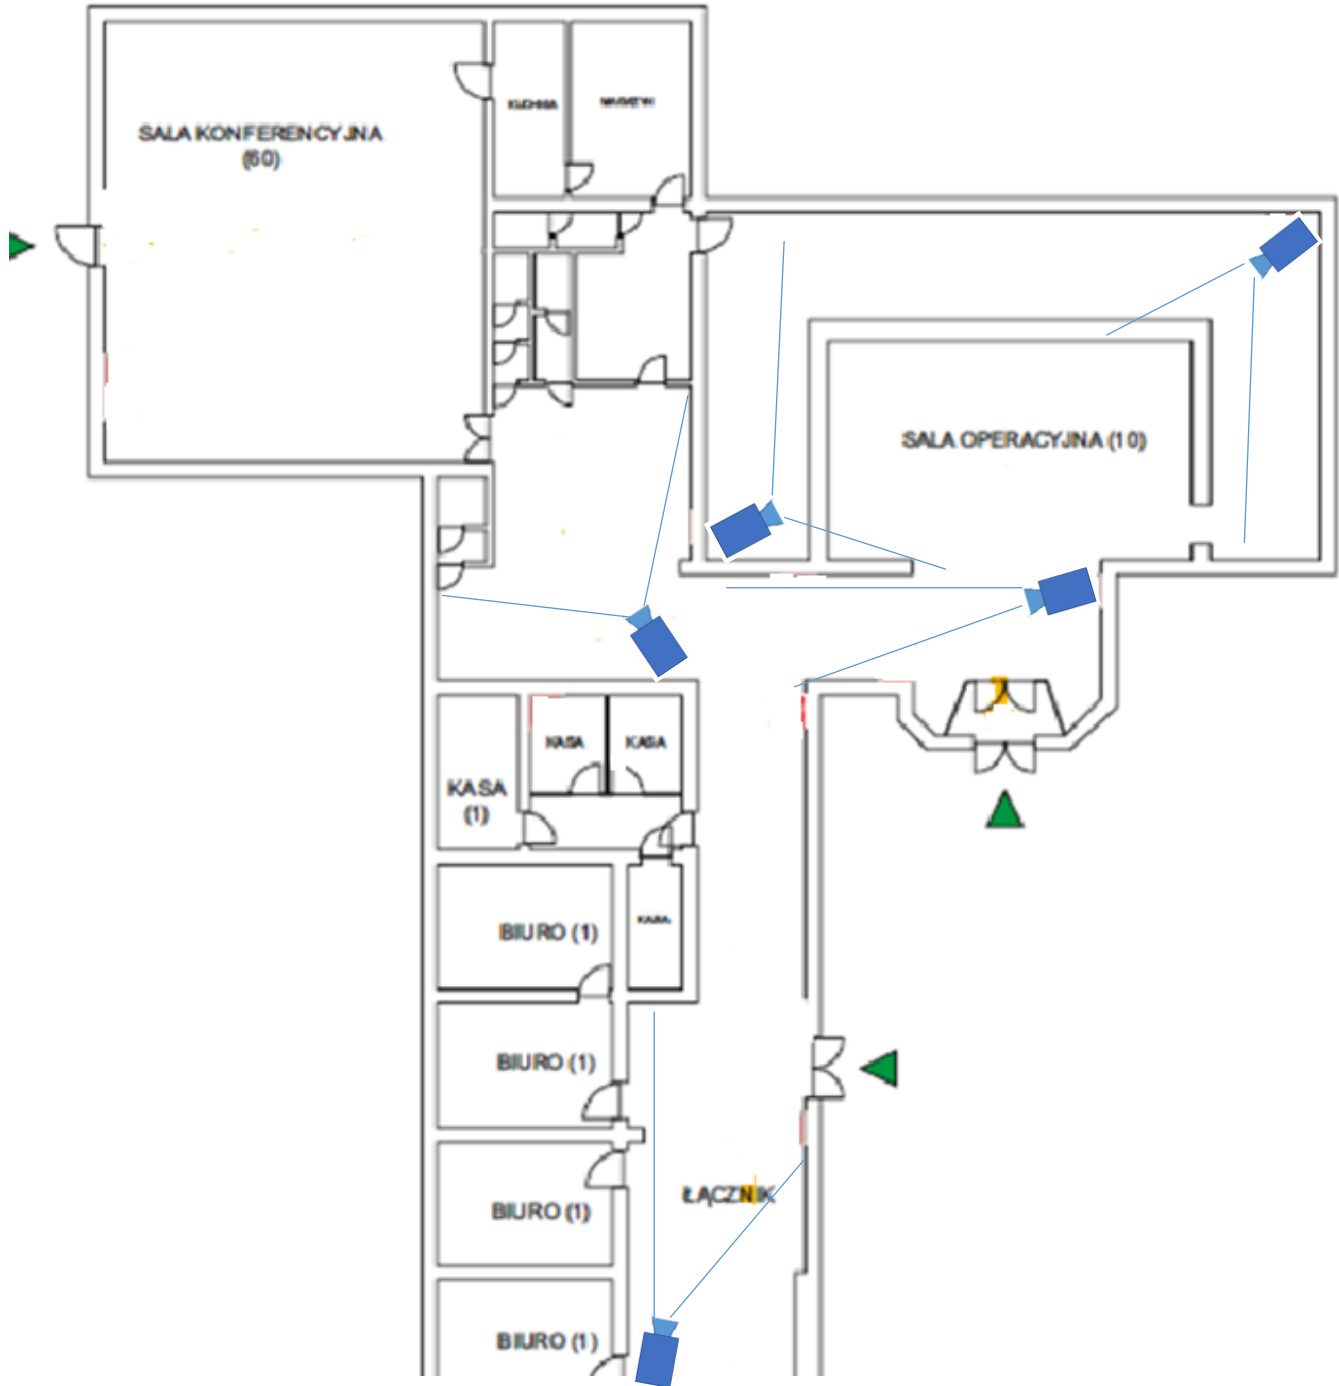



[Wpisz tutaj]

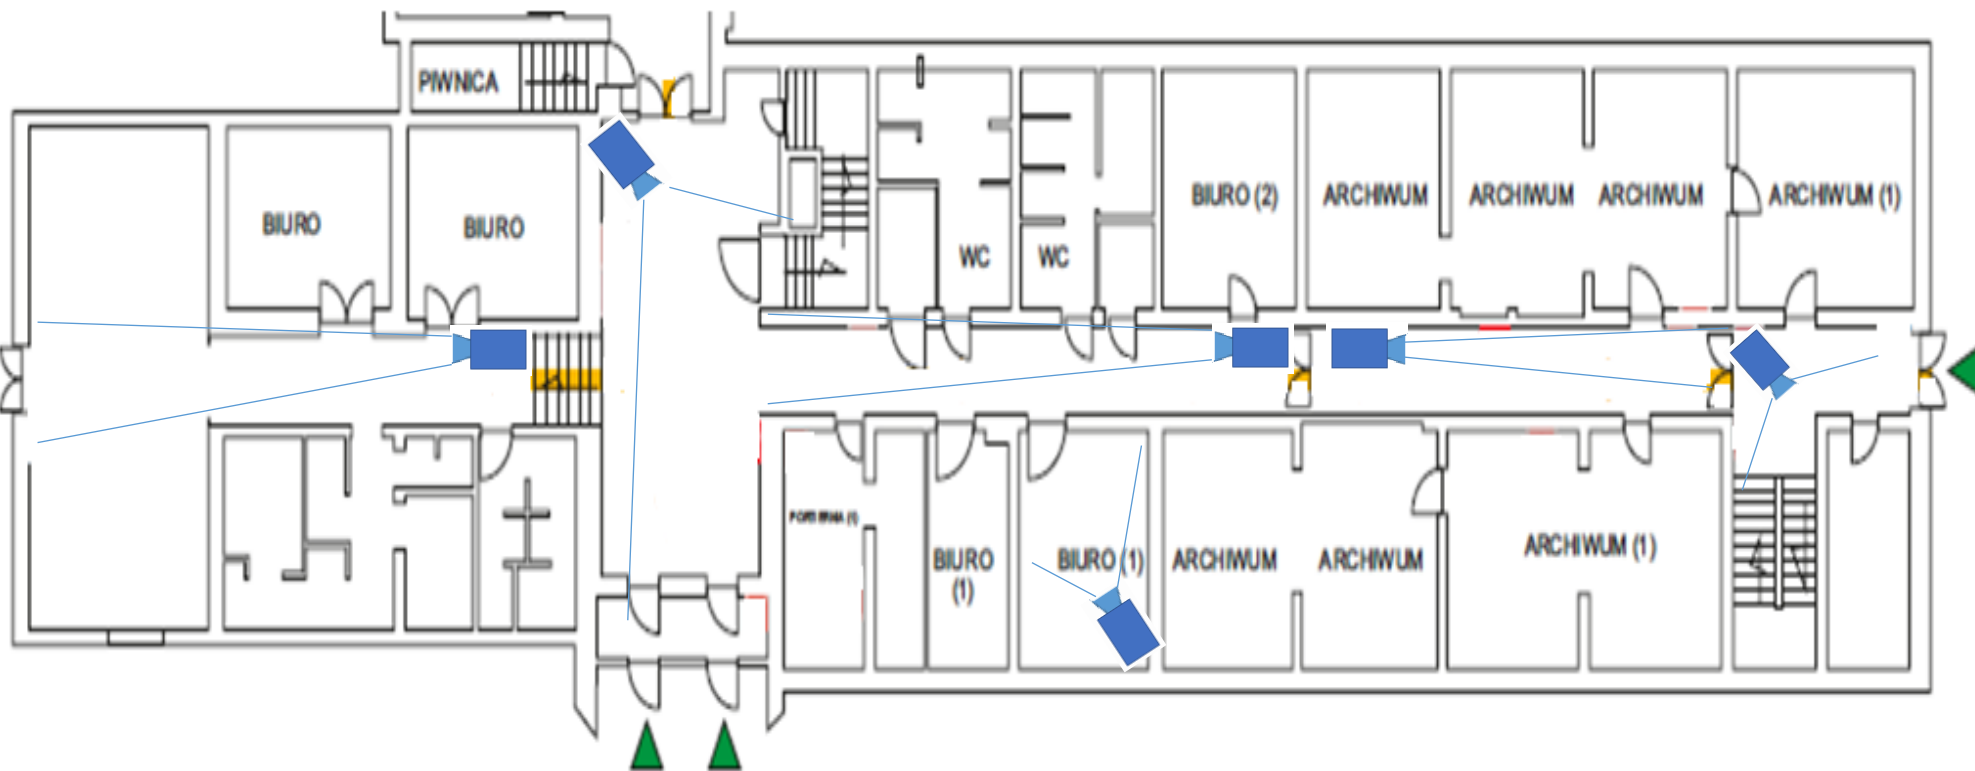

Wejście główne do budynku
od ul. Walasiewiczówny

[Wpisz tutaj]

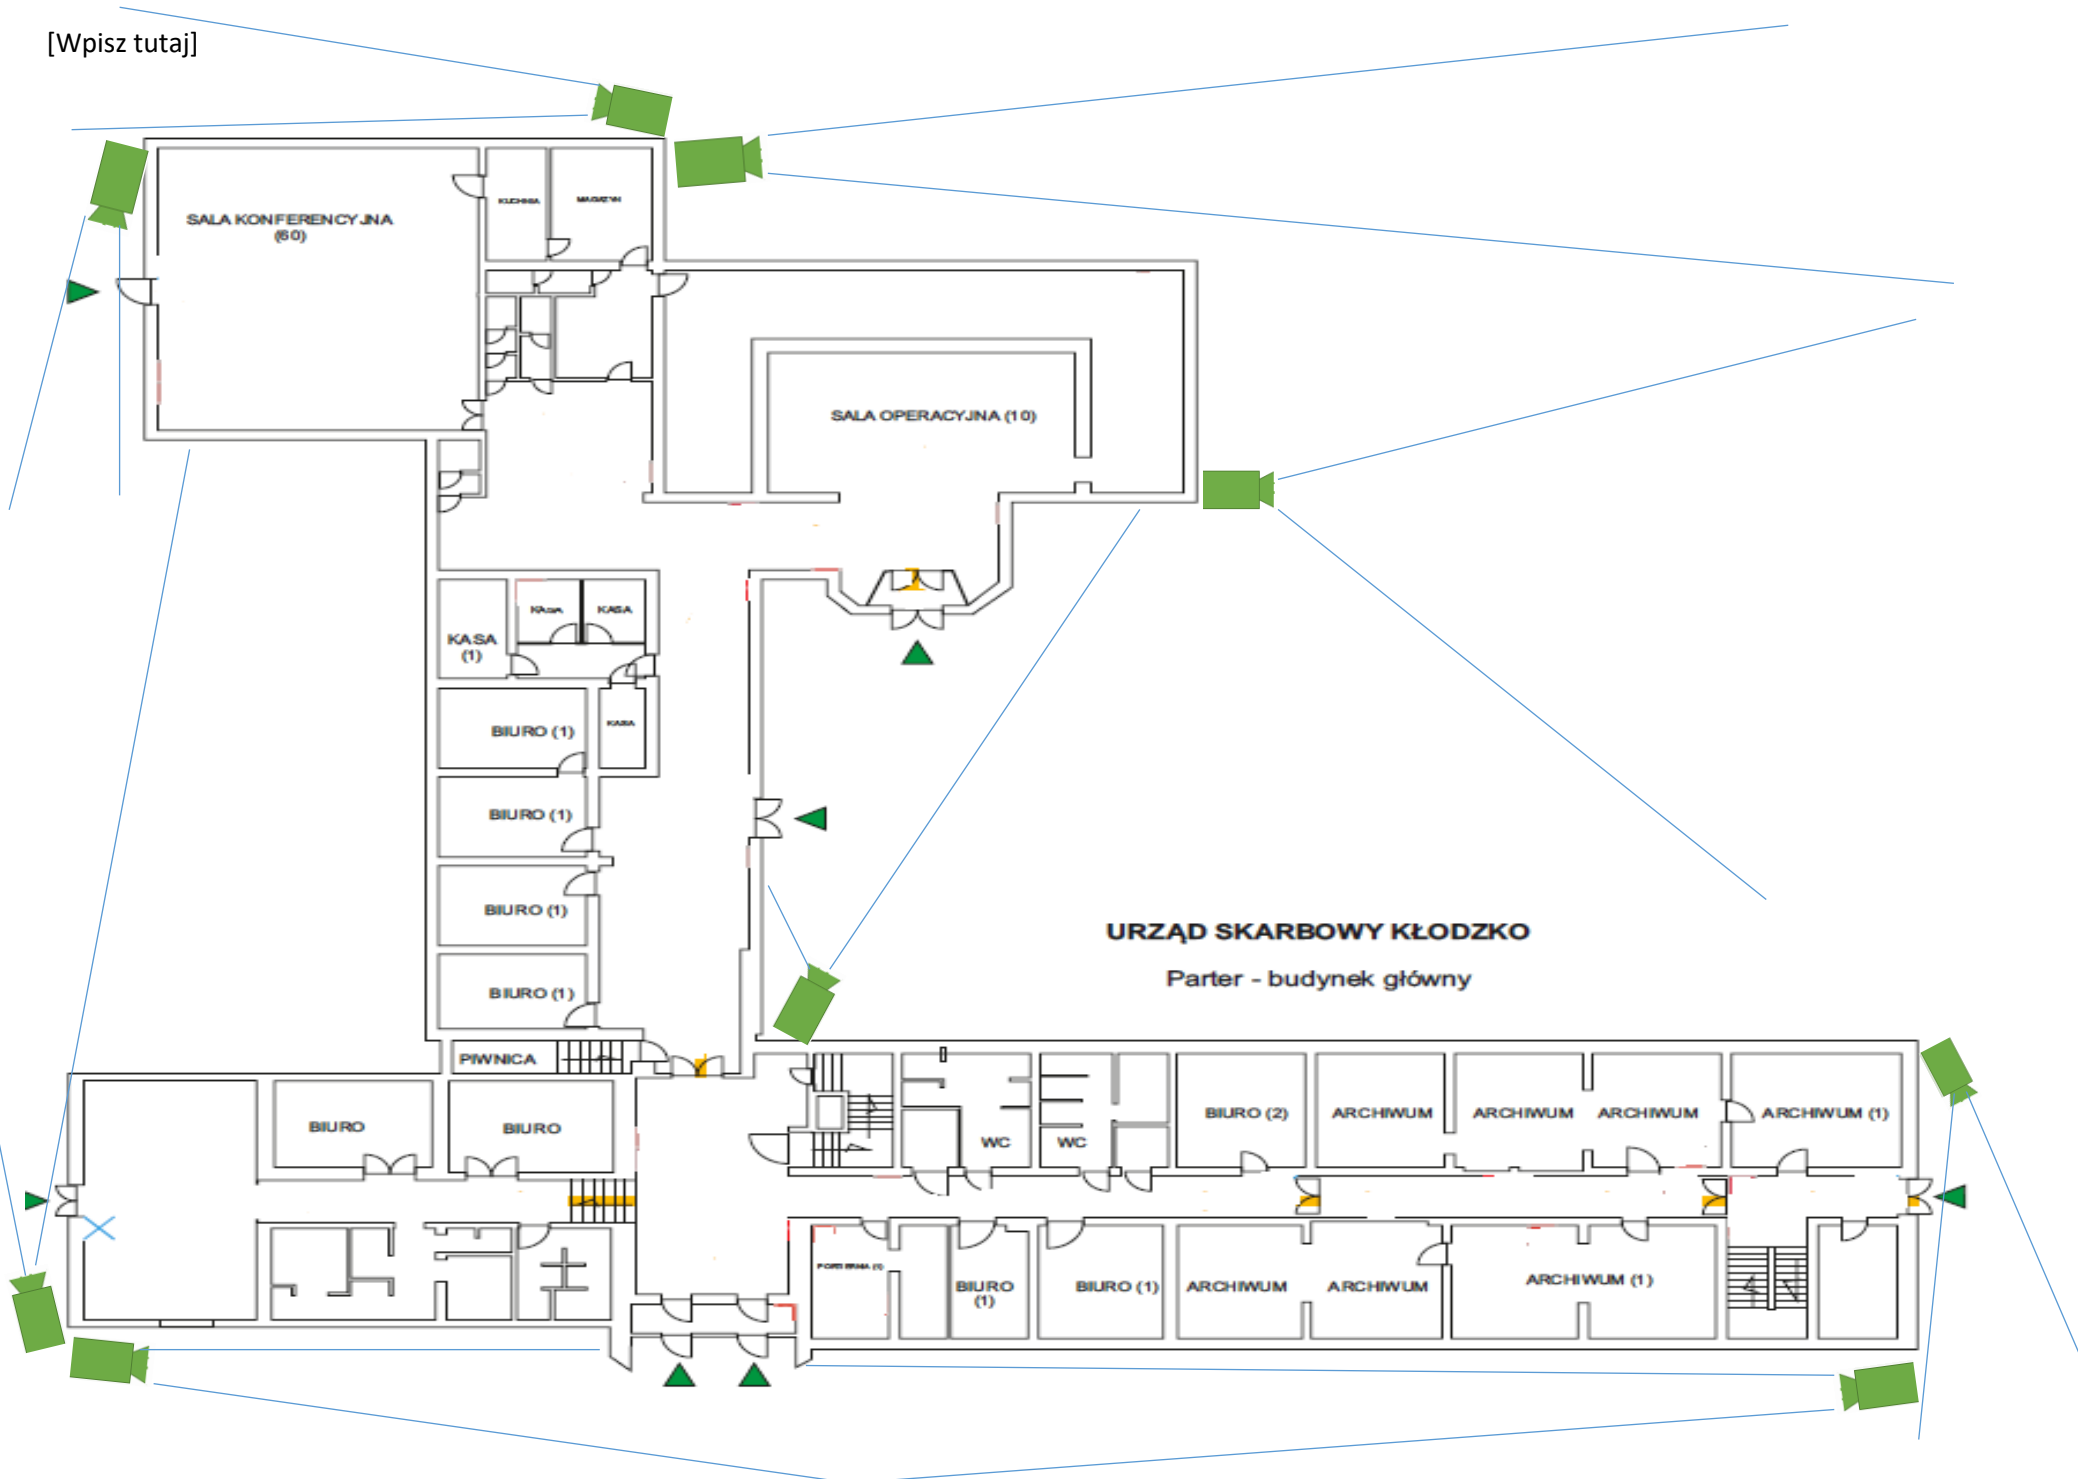

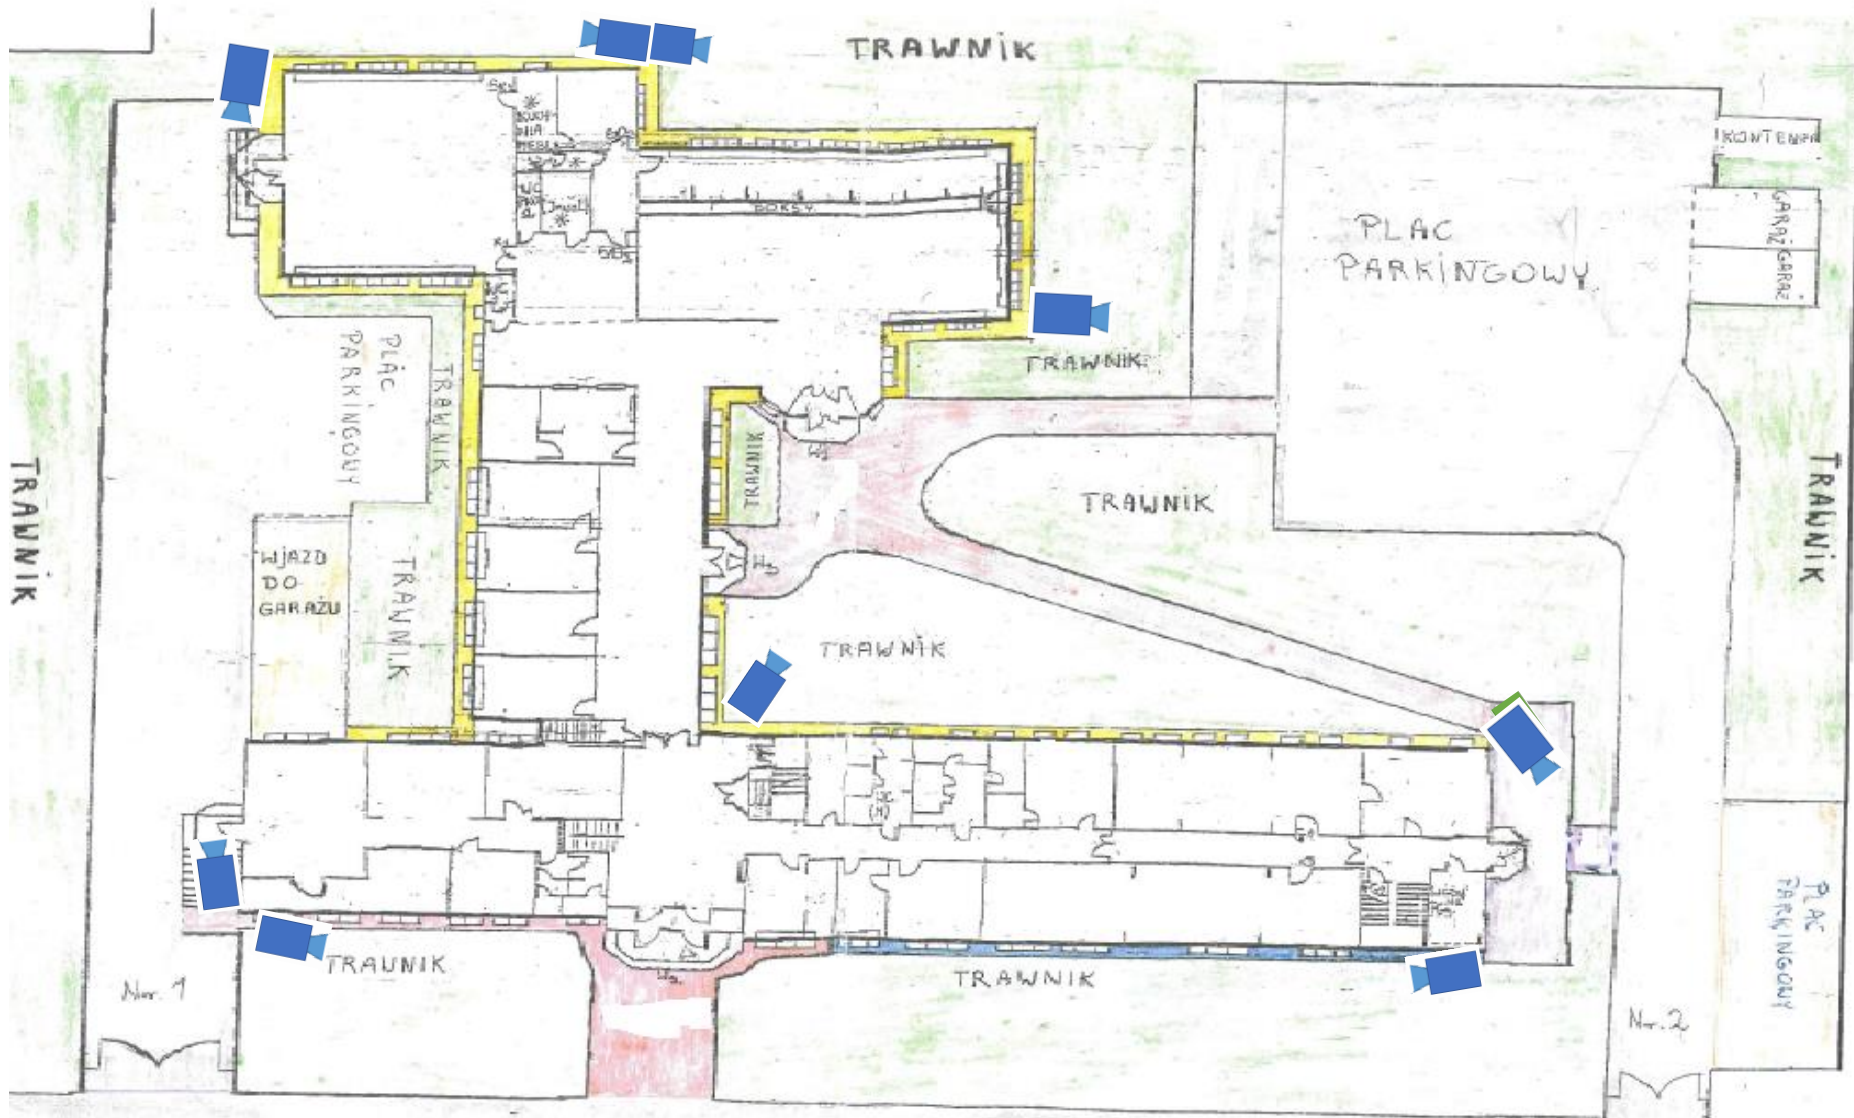

ul. WALASIEWICZÓWNY