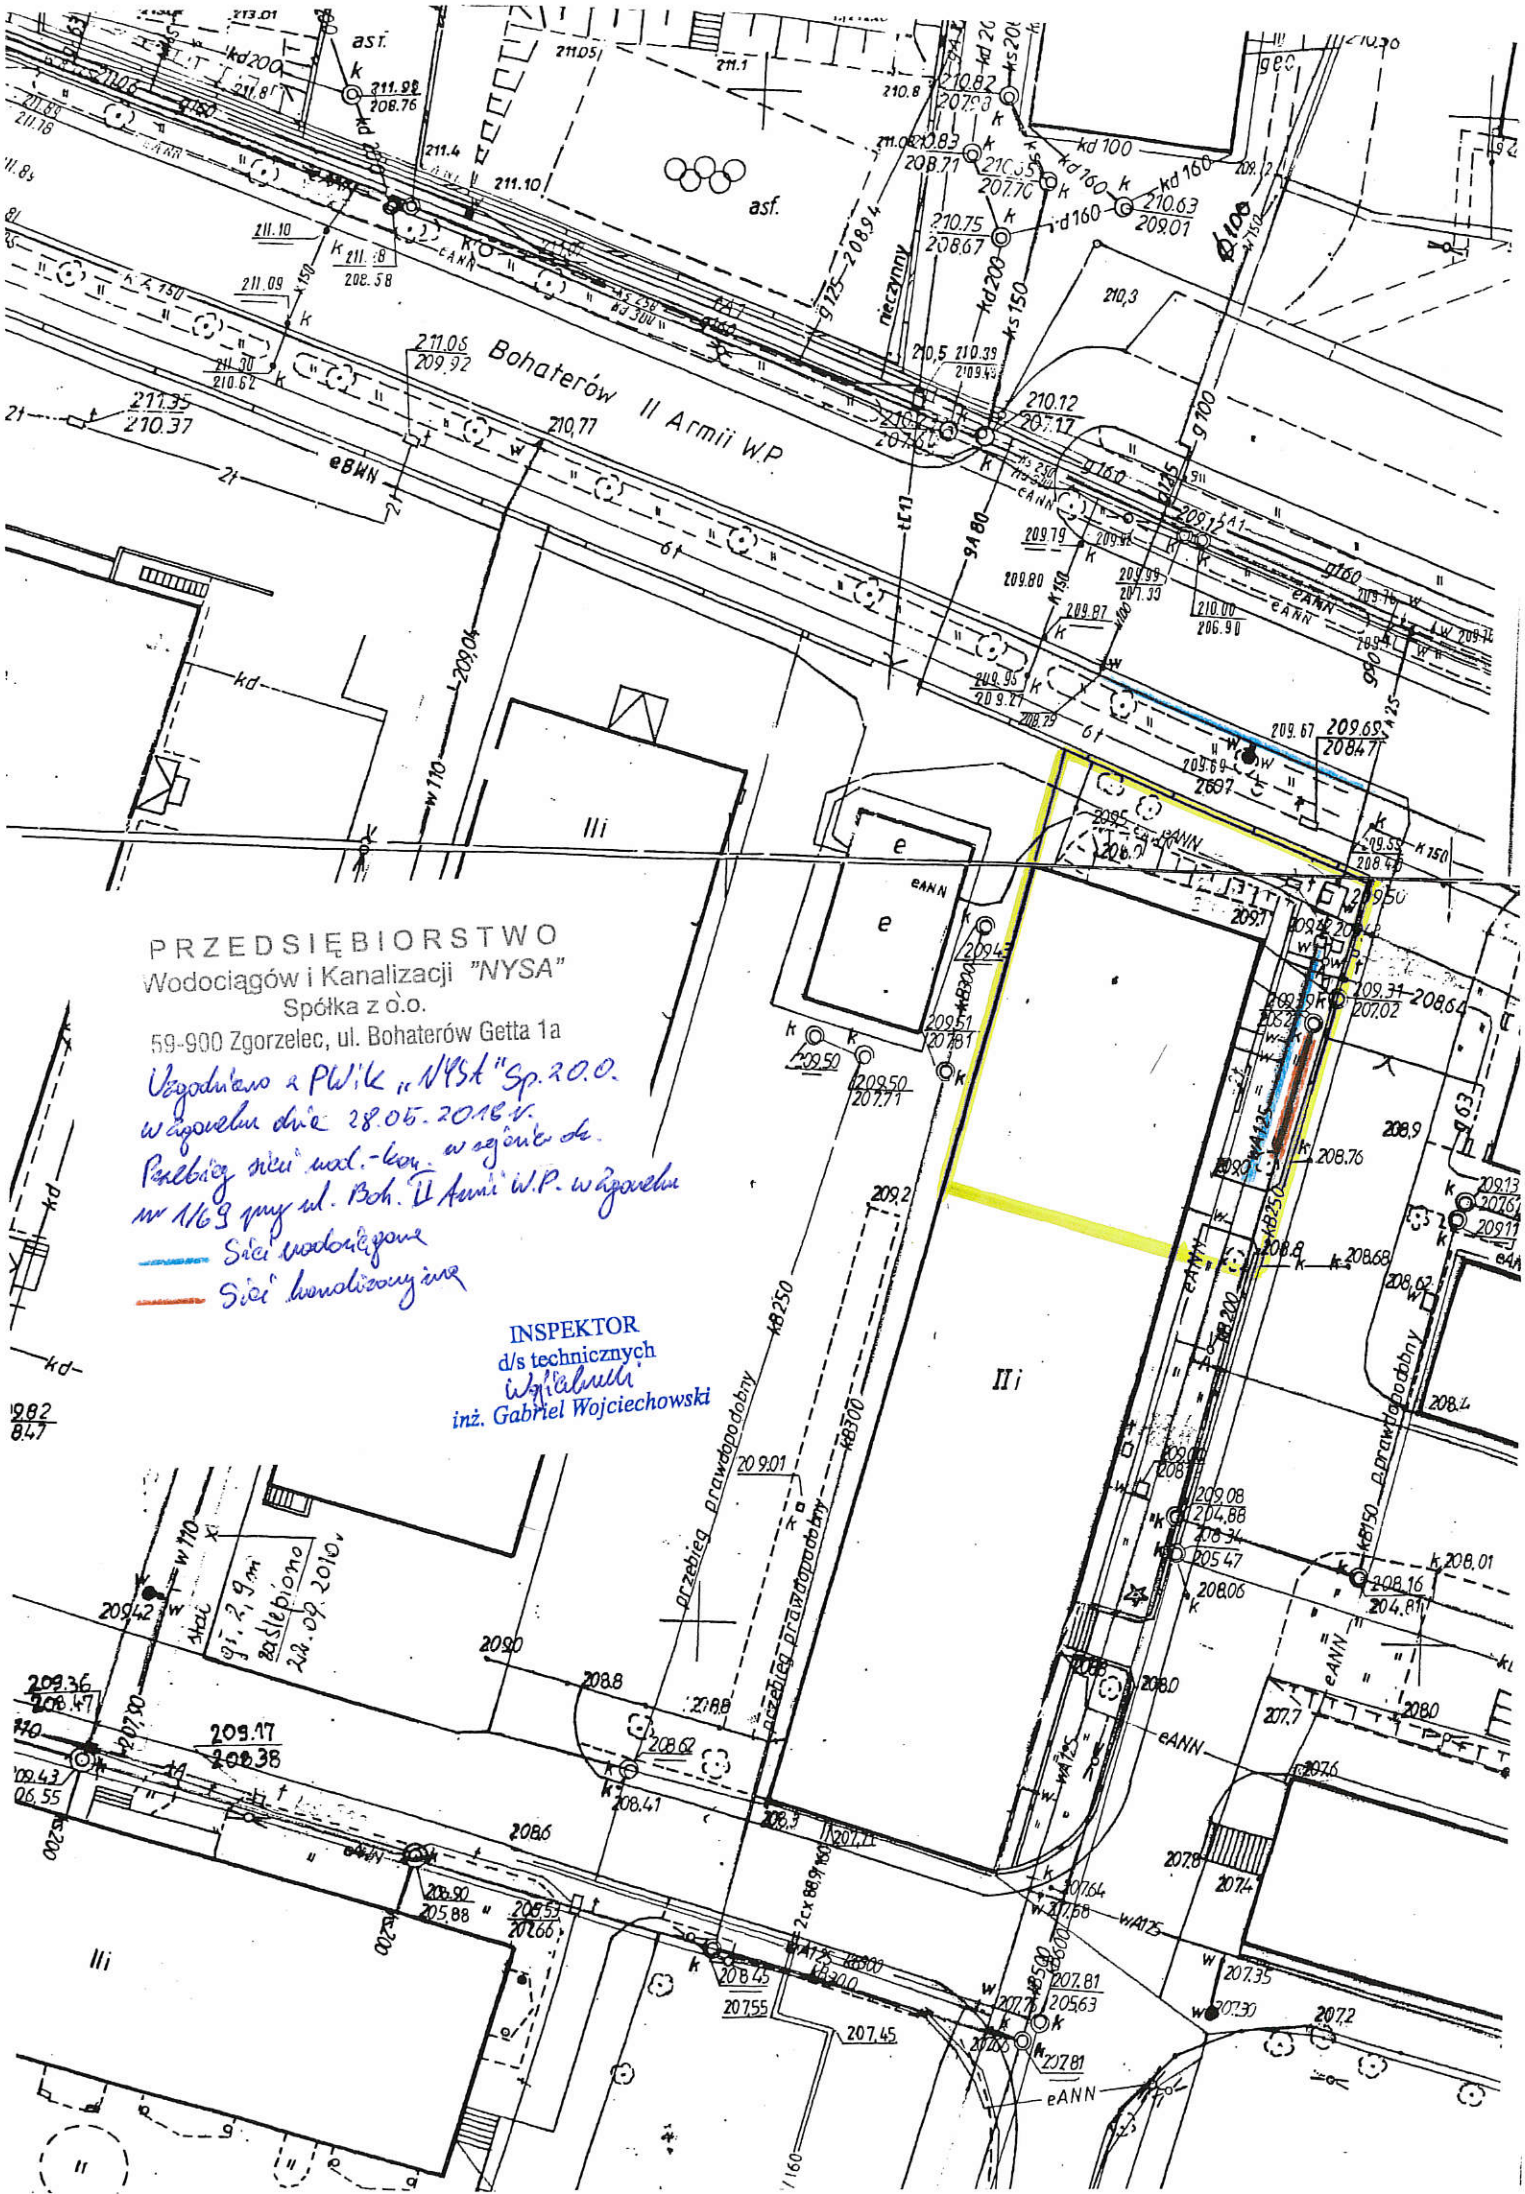
Bohaterów II Armii W.P.
asf.
III
III
III
III
e
e
eANN
eBWN
kd
kd200
kd250
kd300
kd160
kd100
ks150
ks200
g125
g160
g180
g700
g900
w110
w125
w160
w180
w200
w250
w300
w315
w400
nieczynny
przebieg prawdopodobny
PRZEDSIĘBIORSTWO
Wodociągów i Kanalizacji "NYSA"
Spółka z o.o.
59-900 Zgorzelec, ul. Bohaterów Getta 1a
Uzgodniono z PWiK "NYSA" Sp. z o.o.
w Zgorzelcu dnia 28.05.2016 r.
Przebieg sieci wod.-kan. w rejonie ul.
nr 1/63 przy ul. Boh. II Armii W.P. w Zgorzelcu
Sieć wodociągowa
Sieć kanalizacyjna
INSPEKTOR
d/s technicznych
inż. Gabriel Wojciechowski
gi. 2,9 m
28.09.2010r.