Mapa aktualna w treści naziemnej i podziemnej w zakresie opracowania. Mapa wykonana bez ustalenia obciążeń.
Nie wyklucza się istnienia w terenie innych nie wykazanych na niniejszej mapie urządzeń podziemnych, które nie były zgłoszone do inwentaryzacji lub o których brak jest informacji w instytucjach branżowych.

projektowana trasa linii eNN oraz lokalizacja agregatu prądotwórczego wg. Opinii ZUDP nr 30/2008

zakres opracowania

Dach NRO,
konstrukcja R30
przekrycie RE30

Naprawa rampy

Zgorzelec: grudzień 2014r.

GEODETA UPRAWNIONY
Nr rej. 11467

Bogdan Adamiak

Maszty flagowe, h=10m, 3szt.
w odstępach co 2,2m

Proj. rampa dla niepełnosprawnych
wg rys. szczegółowych
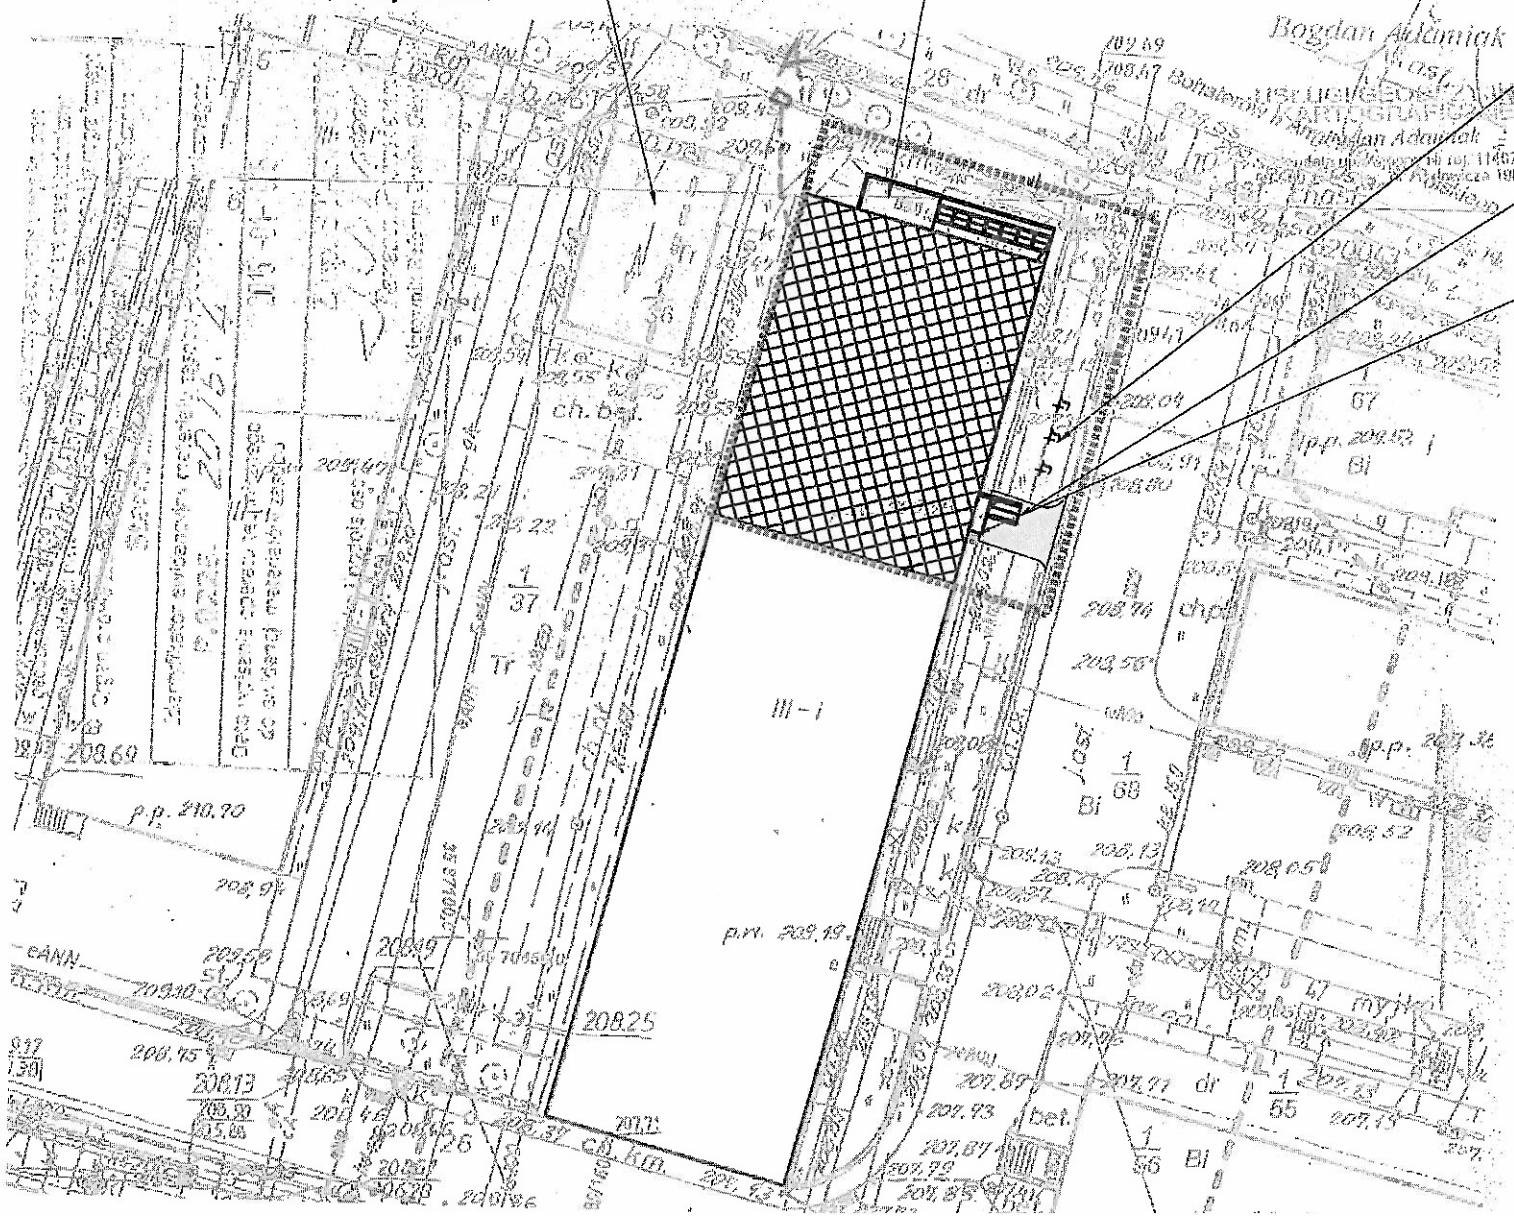
Kosz na śmieci 1szt.