


OZNACZENIA :

— — — ZAKRES OPRACOWANIA

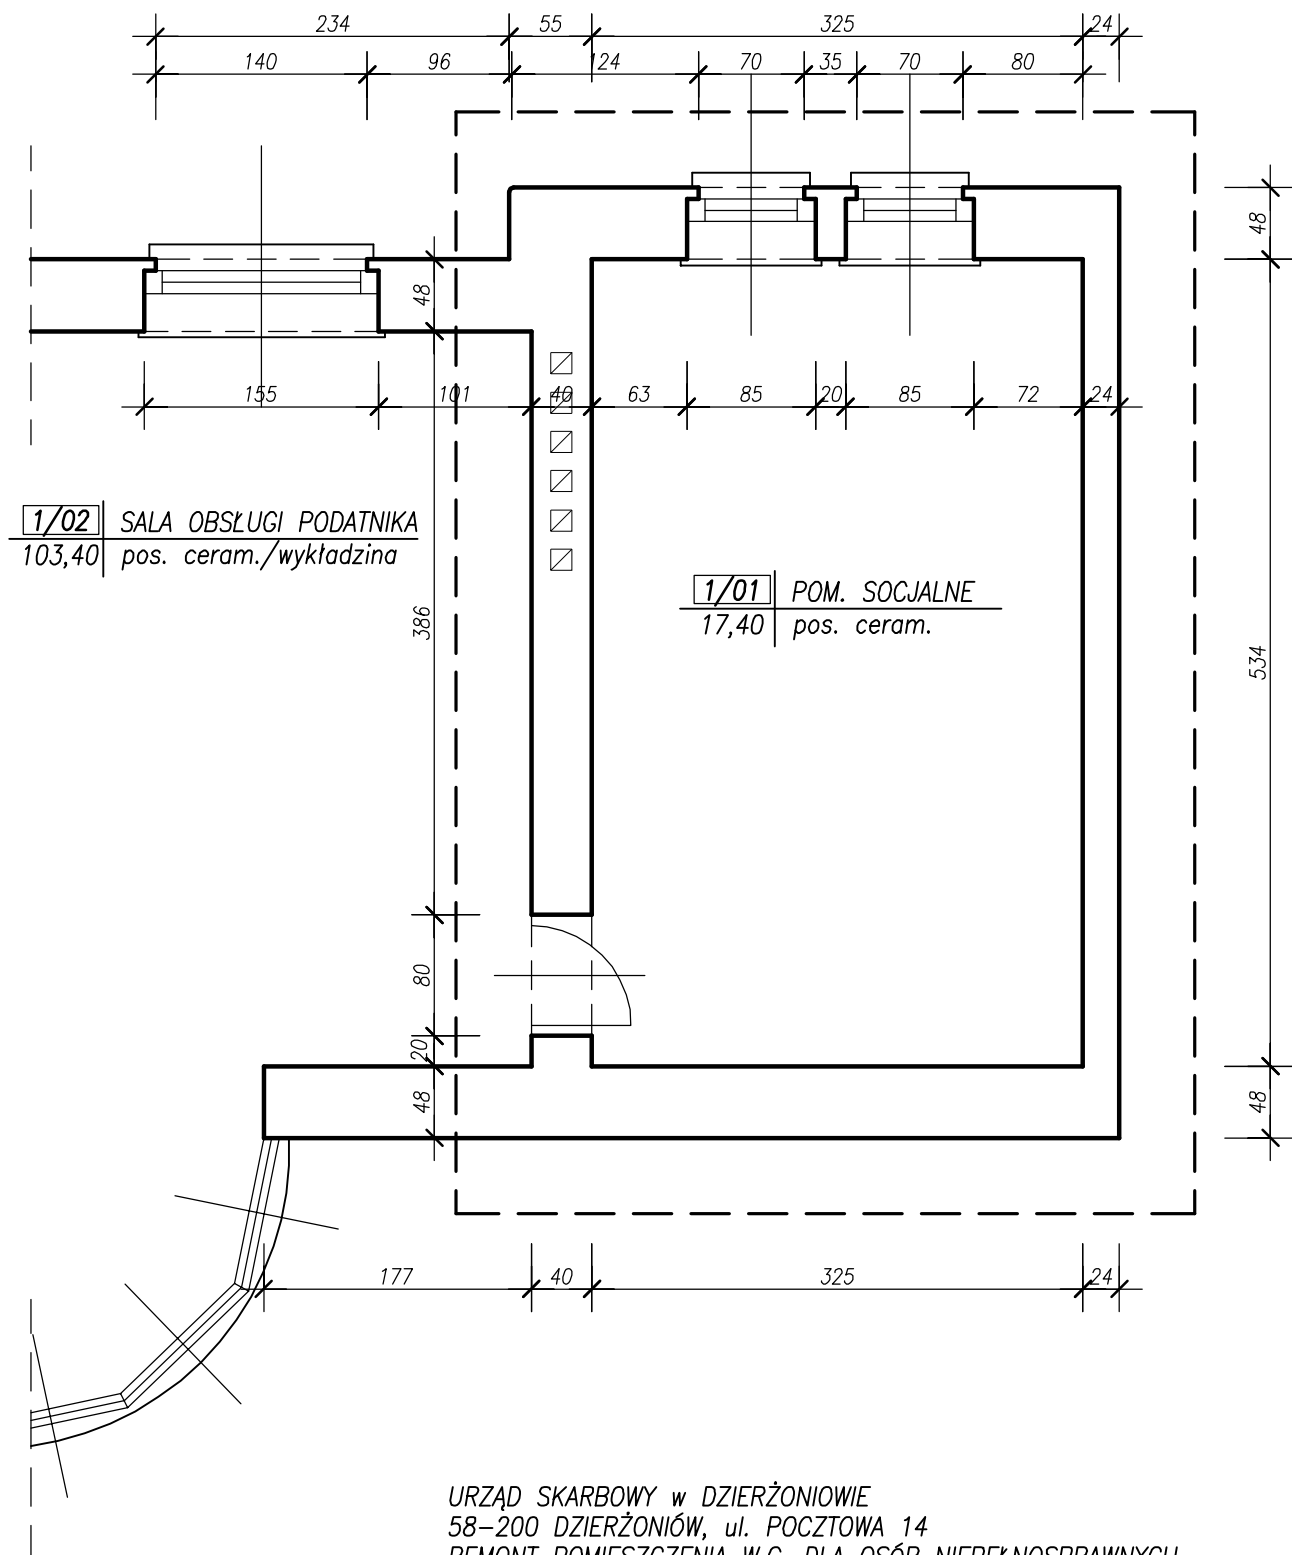

URZĄD SKARBOWY w DZIERŻONIOWIE
58-200 DZIERŻONIÓW, ul. POCZTOWA 14
REMONT POMIESZCZENIA W.C. DLA OSÓB NIEPEŁNOSPRAWNYCH
I POMIESZCZENIE SOCJALNE

STAN WYJŚCIOWY
SKALA 1:50