



OZNACZENIA :


--- ZAKRES OPRACOWANIA

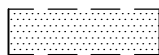

OTWÓR w ŚCIANIE PRZEZNACZONY DO ROZKUCIA

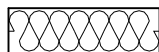

ŚCIANA GIPSOWO-KARTONOWA GRUBOŚCI 12 cm

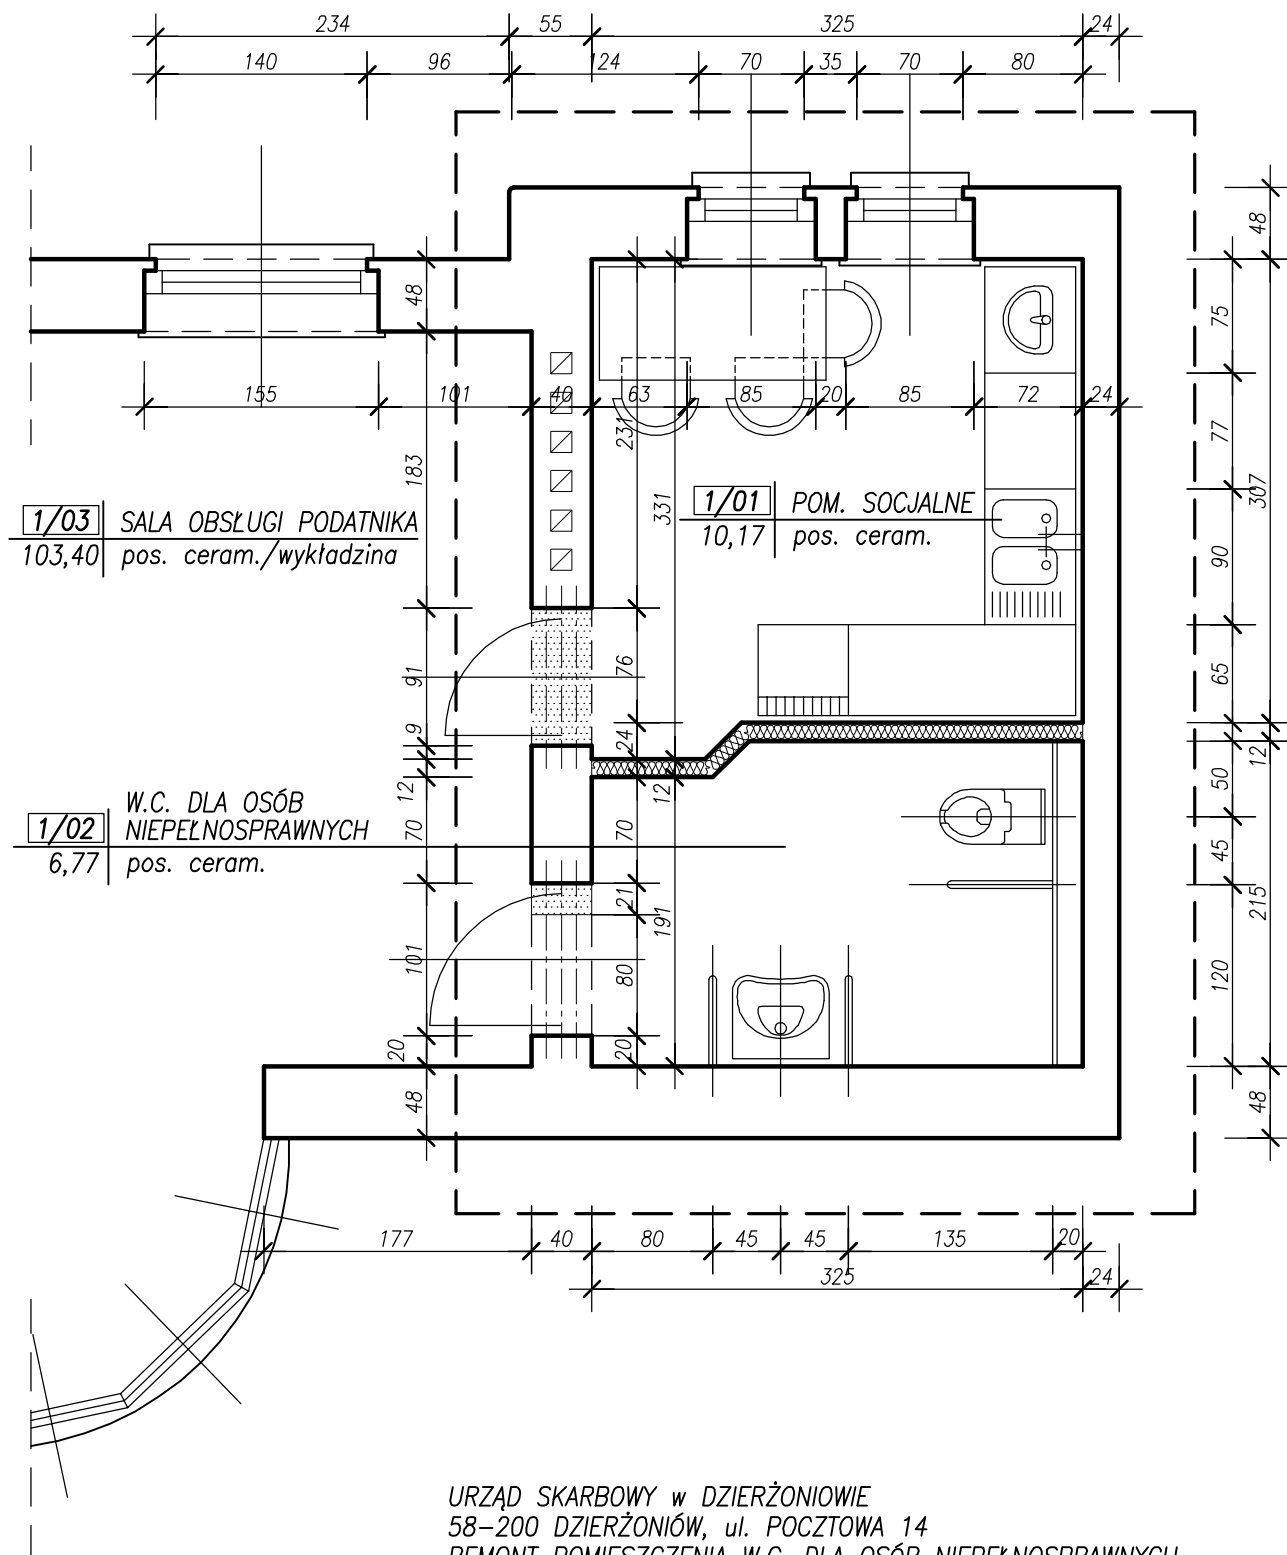

URZĄD SKARBOWY w DZIERŻONIOWIE
58-200 DZIERŻONIÓW, ul. POCZTOWA 14
REMONT POMIESZCZENIA W.C. DLA OSÓB NIEPEŁNOSPRAWNYCH
I POMIESZCZENIE SOCJALNE
SKALA 1:50