


PROJEKT PODZIAŁU

RZUT STRYCHU
skala 1:100

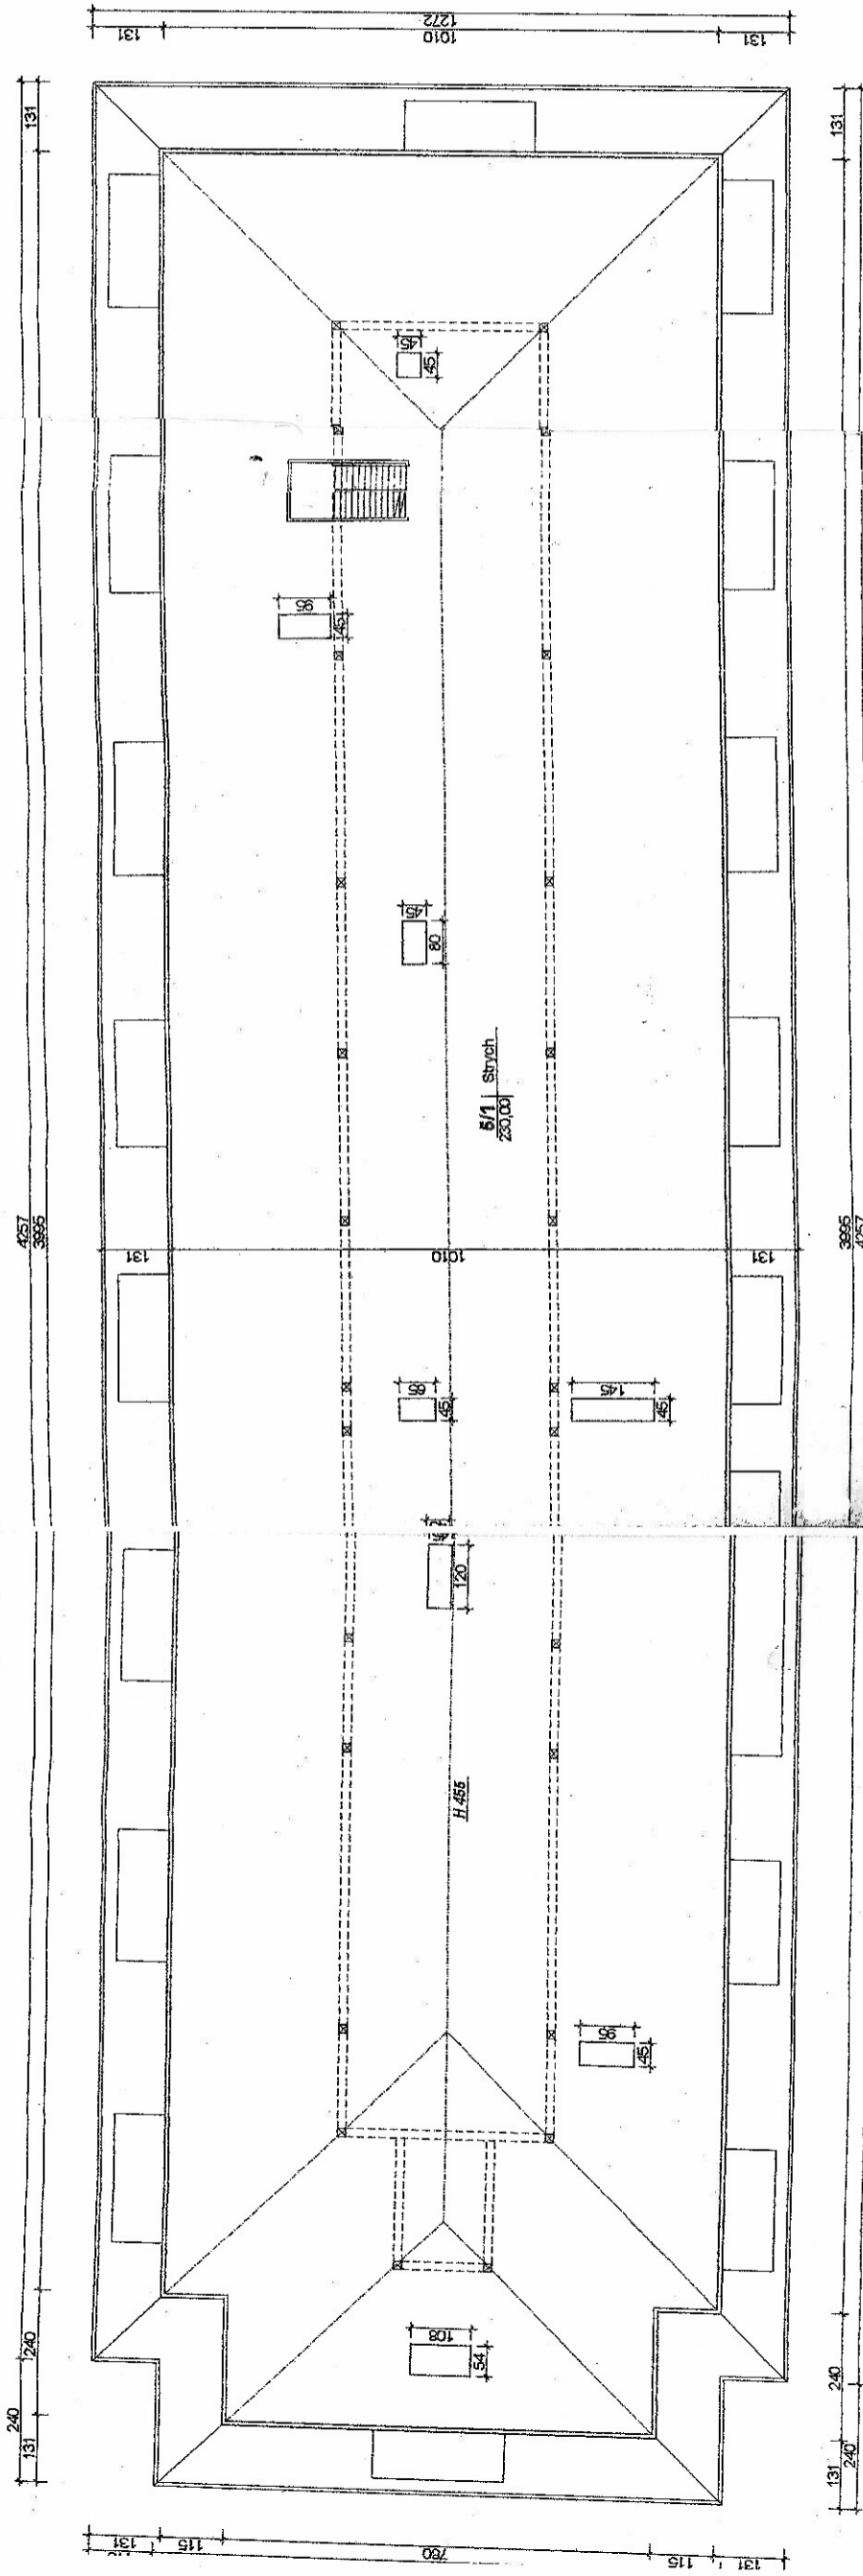

mgr inż. Tomasz Jankowski
ul. J. Gagarina nr 5
dz. ew. nr 98/3, obr. 5 - Przedmieście
Legnica
tel. 74-82-62
ul. Słowackiego 113
tel. 74-82-62

Budynek użytkowy
Jawor, ul. J. Gagarina nr 5
dz. ew. nr 98/3, obr. 5 - Przedmieście