


OZNACZENIA :

— — — ZAKRES OPRACOWANIA

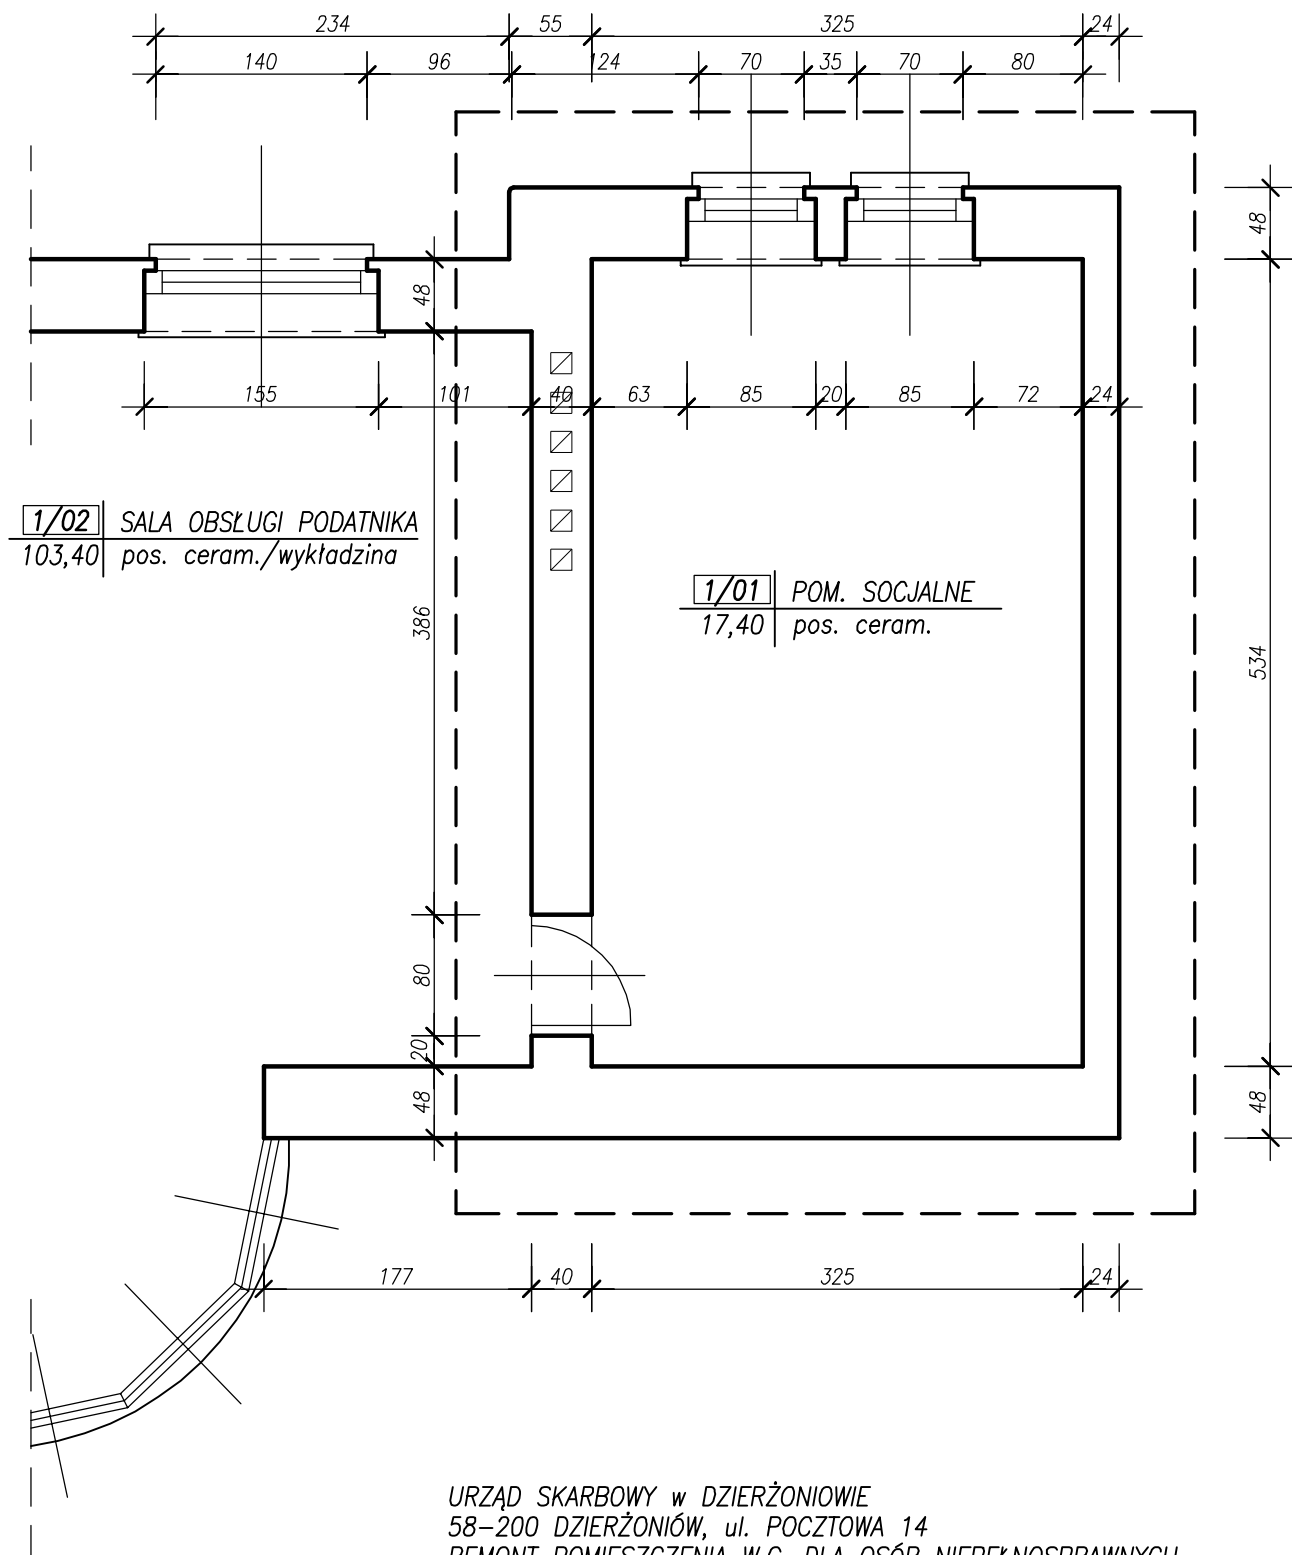

URZĄD SKARBOWY w DZIERŻONIOWIE  
58-200 DZIERŻONIÓW, ul. POCZTOWA 14  
REMONT POMIESZCZENIA W.C. DLA OSÓB NIEPEŁNOSPRAWNYCH  
I POMIESZCZENIE SOCJALNE

STAN WYJŚCIOWY  
SKALA 1:50