


Szkic przedstawiający proponowane rozwiązanie – część w kolorze żółtym wskazuje obszar parkingu „służbowego”

S2 - szlaban

201 11 4

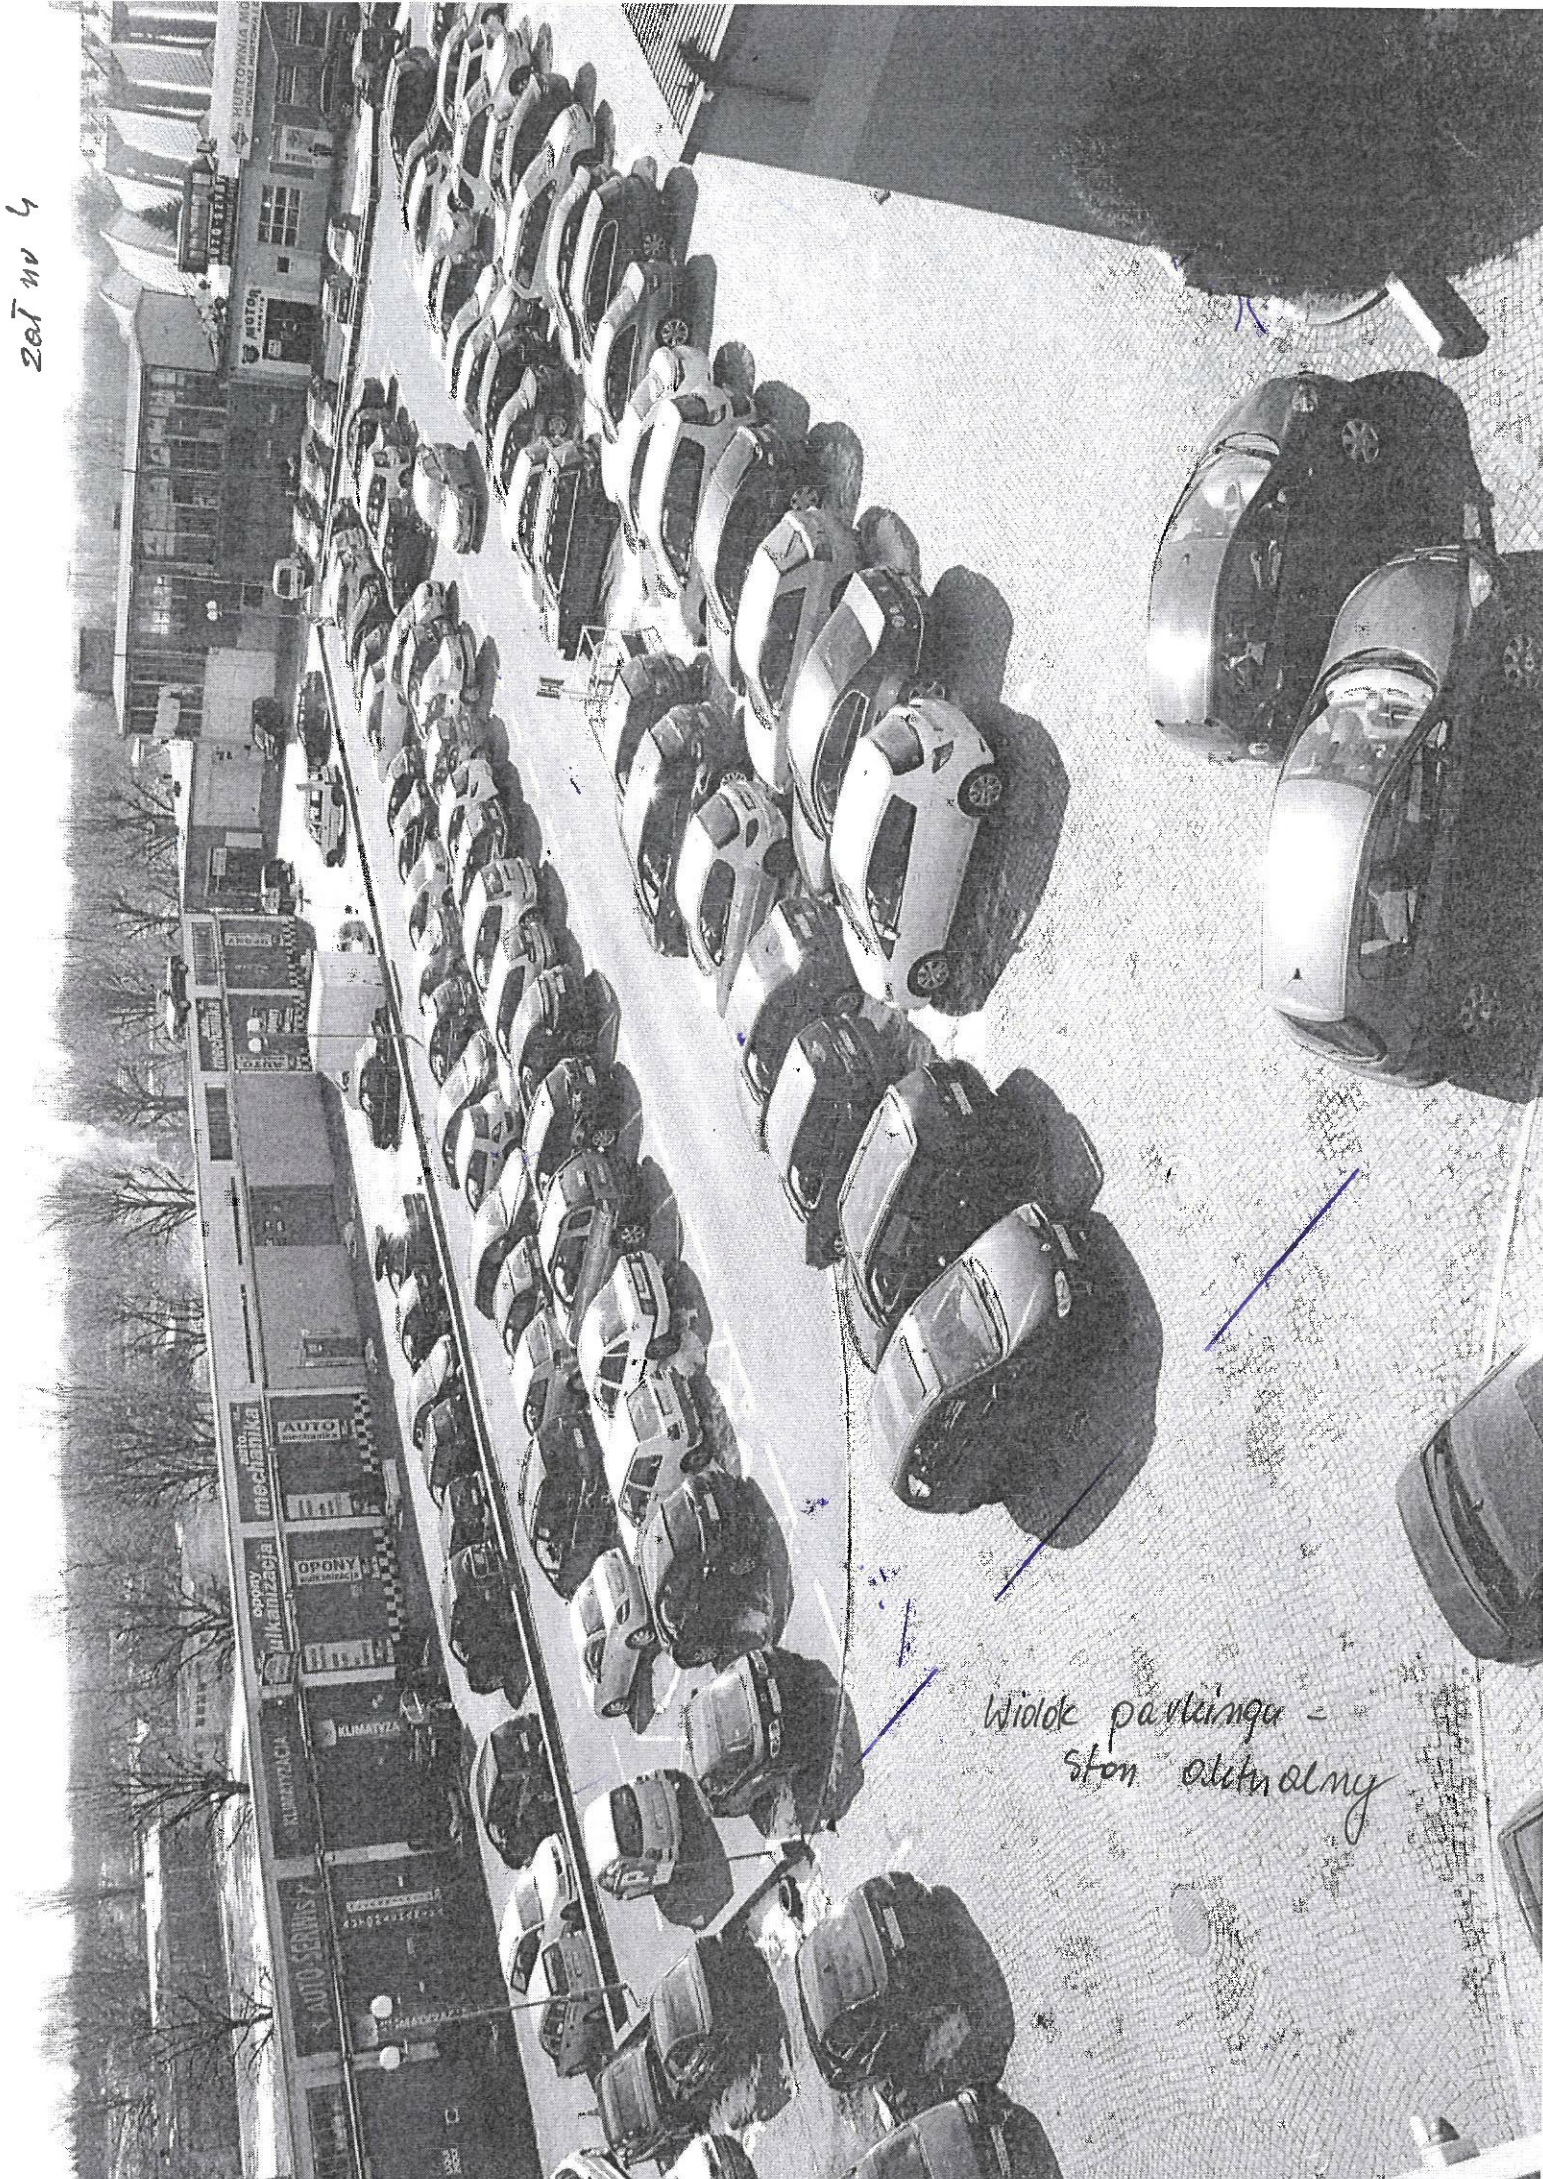

Wielkie parkingi -  
ston alternatywny